

高阳县庞口镇北柳庄小学综合楼及附属项目建设工程设计方案公示牌


高阳县教育和体育局委托河北加华工程设计有限公司按城市规划要求及相关规定完成了建设工程设计方案，现予以公示。公示时间自2023年04月12日至2023年04月21日（10天）。如有意见请于04月21日前来电或来信向高阳县教育和体育局反映。

联系地址：高阳县正阳路98号

联系电话：0312-6699766

监督电话：0312-6853690

(高阳县庞口镇人民政府)

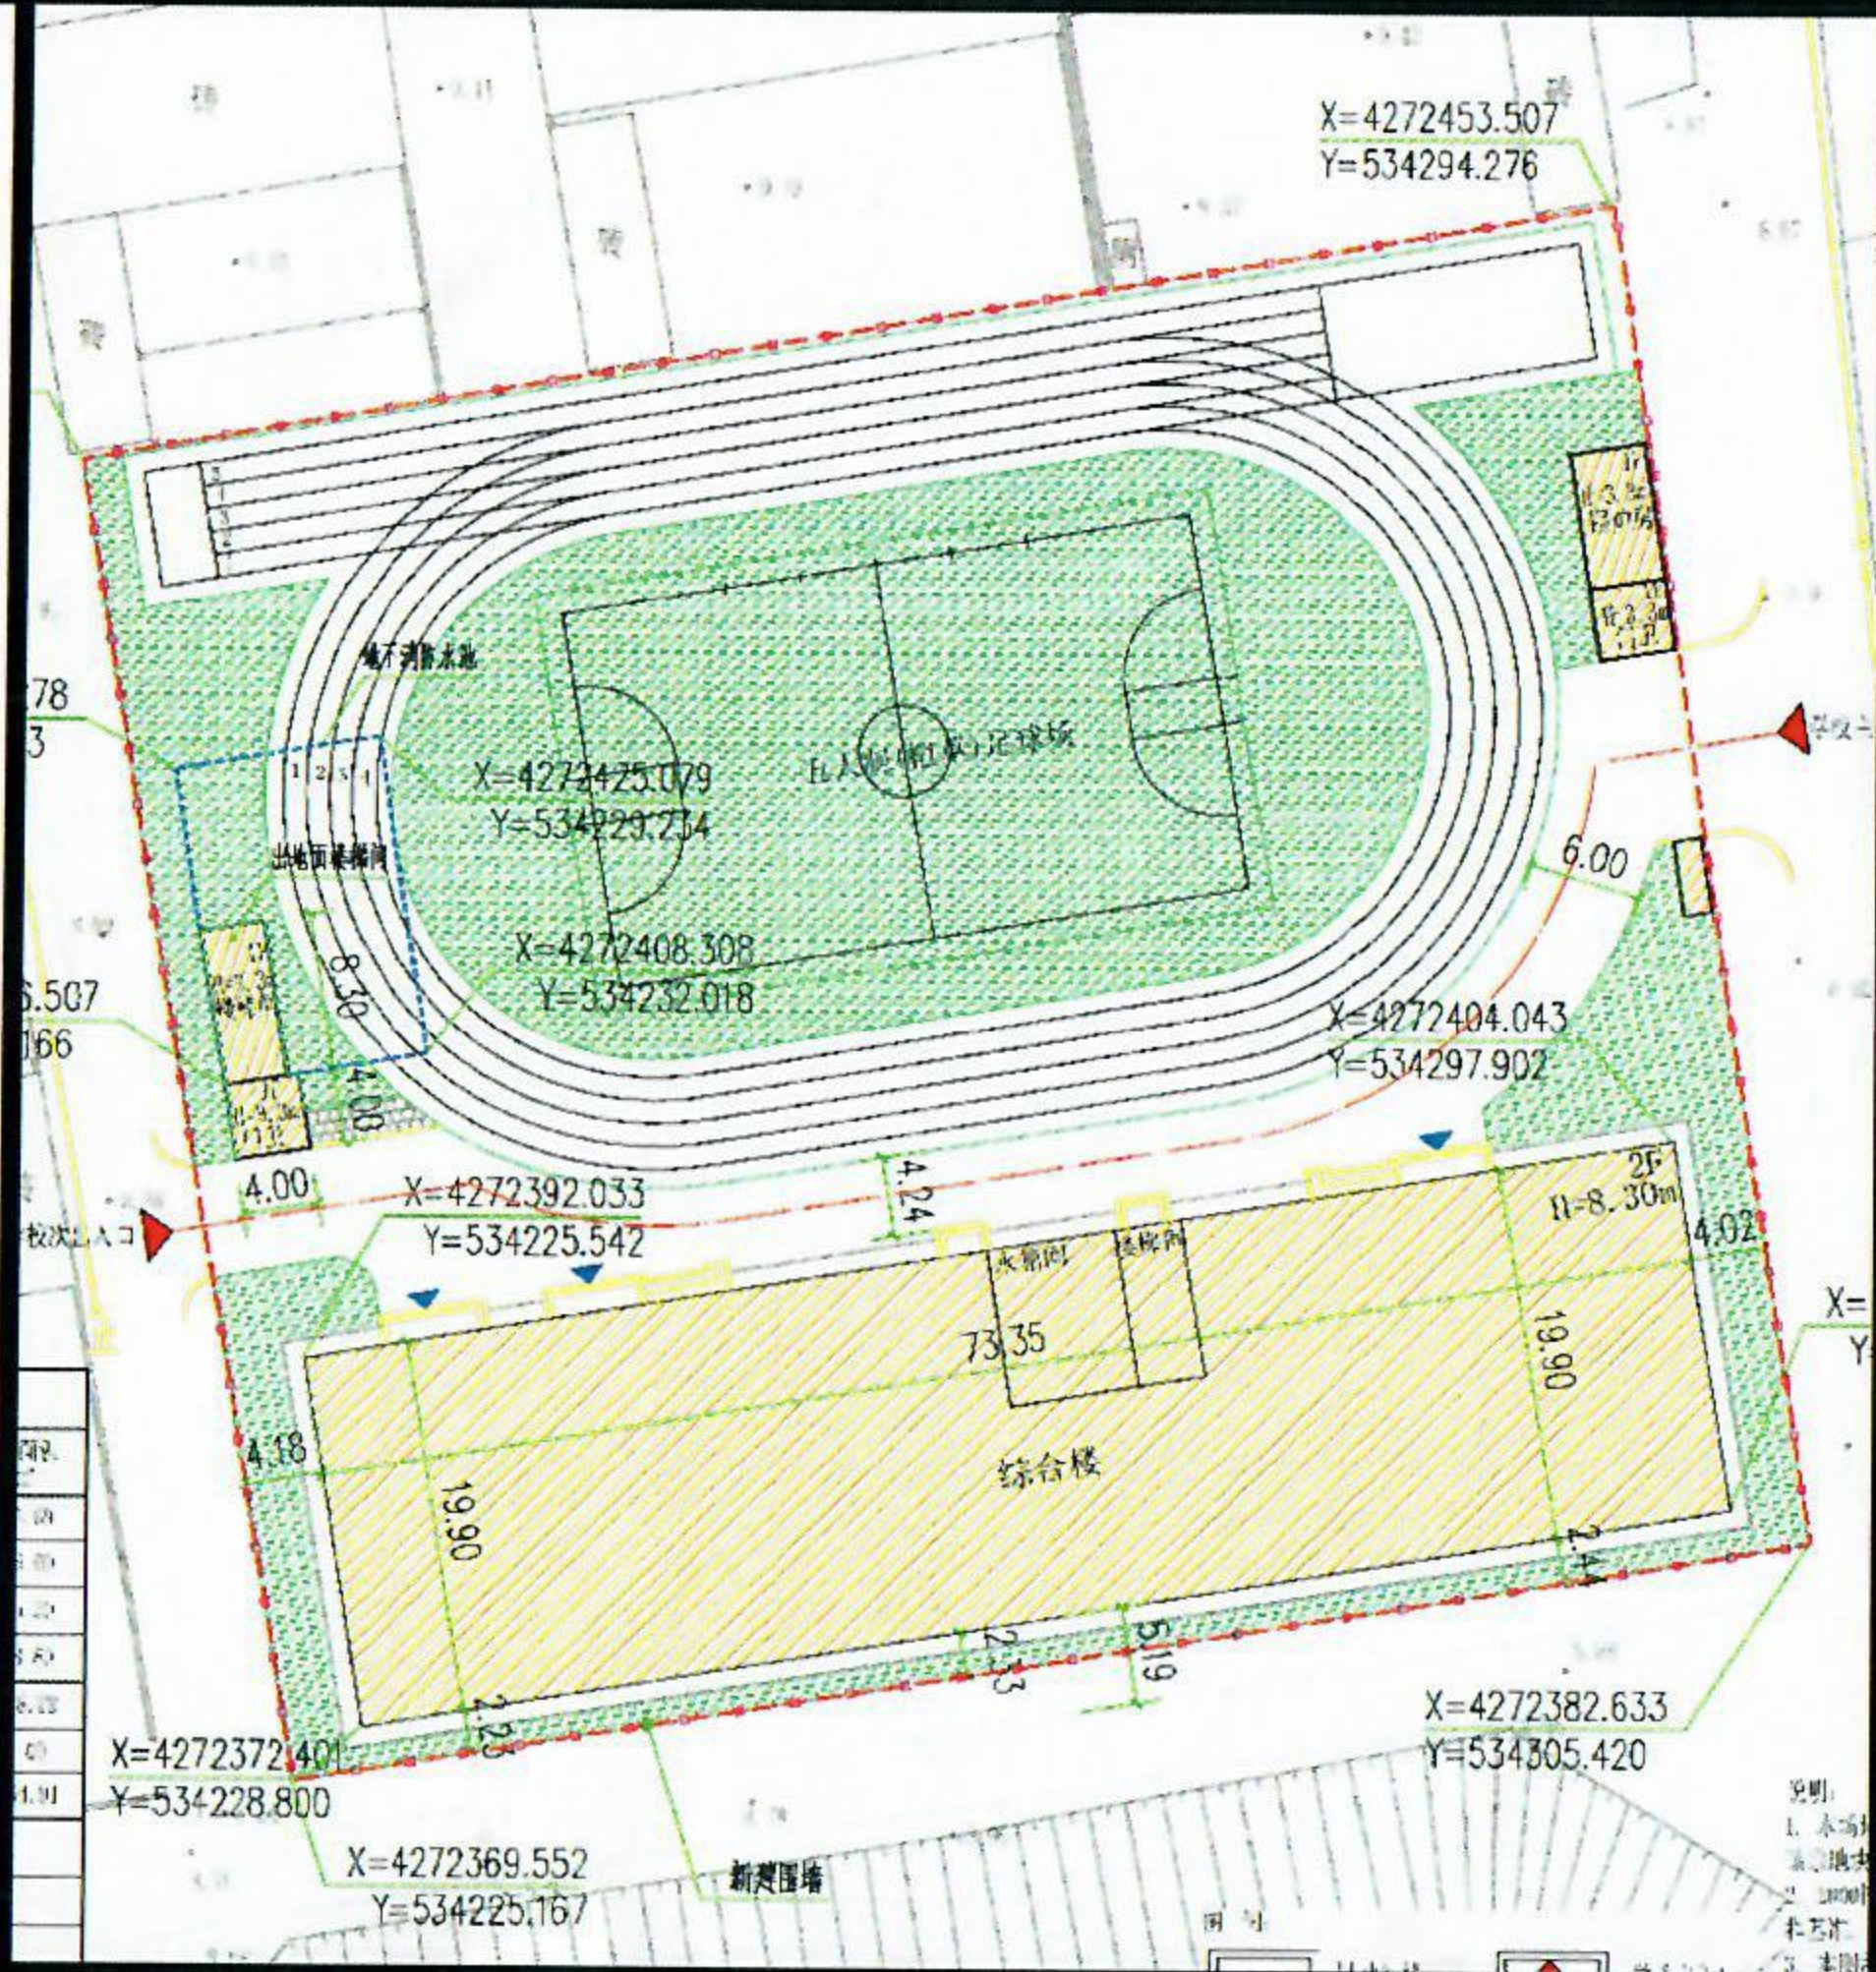

技术指标表					
序号	指标名称	单位	指标值	备注	说明
1	用地面积	m ²	1128.47	2006.04	2006.04
2	总建筑面积	m ²	1500.00	1500.00	1500.00
3	地上建筑面积	m ²	1500.00	1500.00	1500.00
4	地下建筑面积	m ²	0.00	0.00	0.00
5	容积率		1.33	1.33	1.33
6	建筑密度	%	13.33	13.33	13.33
7	绿地率	%	16.67	16.67	16.67
8	建筑高度	m	15.00	15.00	15.00
9	建筑层数	层	3	3	3
10	建筑间距	m	12.00	12.00	12.00
11	建筑退让	m	3.00	3.00	3.00
12	建筑朝向	°	115.5°	115.5°	115.5°
13	建筑色彩		红墙灰瓦	红墙灰瓦	红墙灰瓦
14	建筑风格		现代简约	现代简约	现代简约
15	建筑名称		综合楼	综合楼	综合楼

- 说明：
1. 本场地平面布置图以甲方提供的数字化地形图及甲方对该宗地所设定的建设要求进行编制。
 2. 2000国家大地坐标系，中央子午线115.5°，1985国家高程基准。
 3. 本图所注尺寸以米（m）为单位。
 4. 本图所注建筑尺寸为最外轮廓尺寸（包括保温层）。
 5. 中标标注建筑外皮交点（包括保温层）。
 6. 建筑高度为室外地坪到屋面面层高度。
 7. 室内外高差详见首层平面图。
 8. 本工程单体建筑后，需经当地城市规划部门审批后方可开工，如有变更，应及时通知设计方，共同协商解决。
 9. 落点过大部分按1:8找坡，现场施工定。



鸟瞰效果图



人视效果图