

高阳县环城水系生态综合治理及城区配套基础设施建设项目（环城水系生态综合治理工程）
三利大街段水系建设工程设计方案公示牌

高阳县城市管理综合行政执法局委托中冶京诚工程技术有限公司按照城市规划要求及相关规定完成了高阳县环城水系生态综合治理及城区配套基础设施建设项目(环城水系生态综合治理工程)三利大街段水系设计方案，现予以公示。公示时间自2024年4月2日至2024年4月11日(10天)，如有意见请于2024年4月11日前来电或来信向高阳县城市管理综合行政执法局反映。

联系地址:高阳县城市管理综合行政执法局
联系电话:0312-8629901

监督电话:0312-6601016
高阳县自然资源和规划局



鸟瞰效果图




鸟瞰效果图



影壁效果图



荷花雕塑效果图

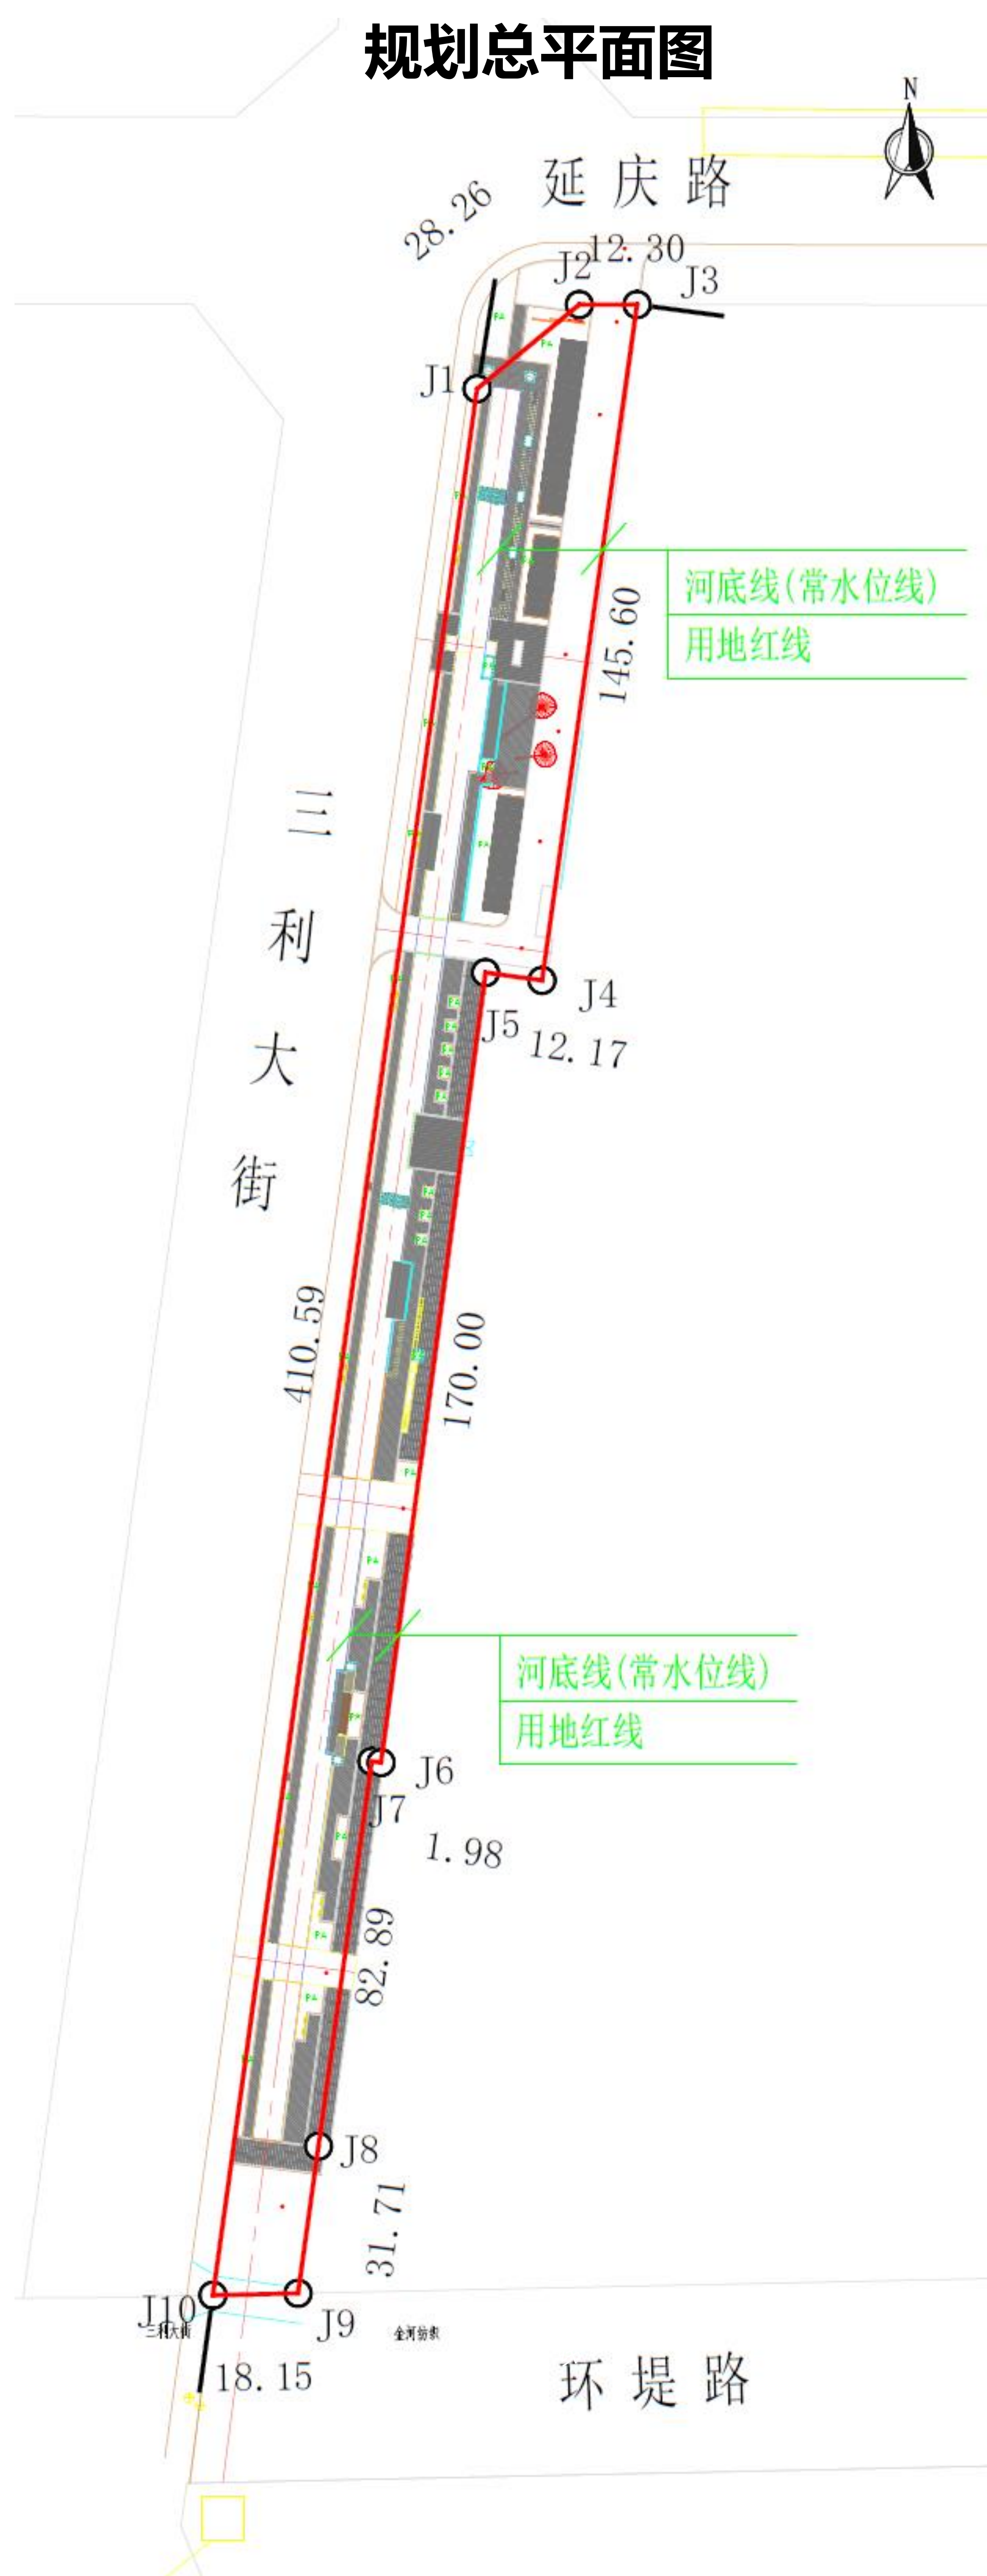

界址点坐标表

点 号	X	Y	边 长
J1	4282419. 710	523430. 175	28. 26
J2	4282437. 688	523451. 979	
J3	4282437. 678	523464. 280	
J4	4282293. 492	523444. 027	
J5	4282295. 162	523431. 971	12. 17
J6	4282126. 623	523409. 703	145. 60
J7	4282126. 895	523407. 740	12. 17
J8	4282044. 790	523396. 367	170. 00
J9	4282013. 384	523392. 017	1. 98
J10	4282012. 995	523373. 873	82. 89
J1	4282419. 710	523430. 175	31. 71
S=9672. 81 平方米 合14. 51亩			18. 15

主要经济技术指标

指标名称	单位	数量	备注
总用地面积	平方米	9672.81	
总建筑面积	平方米	0	
绿地面积	平方米	1458.37	
铺装面积	平方米	5850.20	
陆地面积	平方米	7308.57	
水面开挖面积	平方米	2364.24	
容积率	—	—	≤0.1%
绿地率（含水面面积）	%	39.5%	按照特殊地段
建筑密度	%	—	≤5%

- 注：
- 1.本图高程系采用85高程，坐标系采用2000国家大地坐标系115.30”。
 - 2.图中尺寸单位为m。
 - 3.本次规划用地位于三利大街段，总面积9672.81平方米，约14.51亩。设计内容主要包括渠系工程、桥涵工程、园建工程、绿化工程、电气工程、给排水工程。
 - 4.比例尺1:700