高阳县广泰印染科技有限公司年印染3000吨纺织品搬迁技改项目建设工程设计方案公示牌

高阳县广泰印染科技有限公司委托中冀轩辕建设科技有限公司按照规划要求及相关规定完成了高阳县广泰印染科技有限公司年印染3000吨纺织品搬迁技改项目建设工程设计方案，现予以公示，公示时间自 2024 年08月02日至 2024 年08月11日（10天），如有意见，请于 08 月 11 日前来电或来信向高阳县广泰印染科技有限公司反映。

联系地址：高阳县经济开发区　　**高阳县自然资源和规划局**

联系电话：0312-6619111　　**监督电话：0312-6601016**

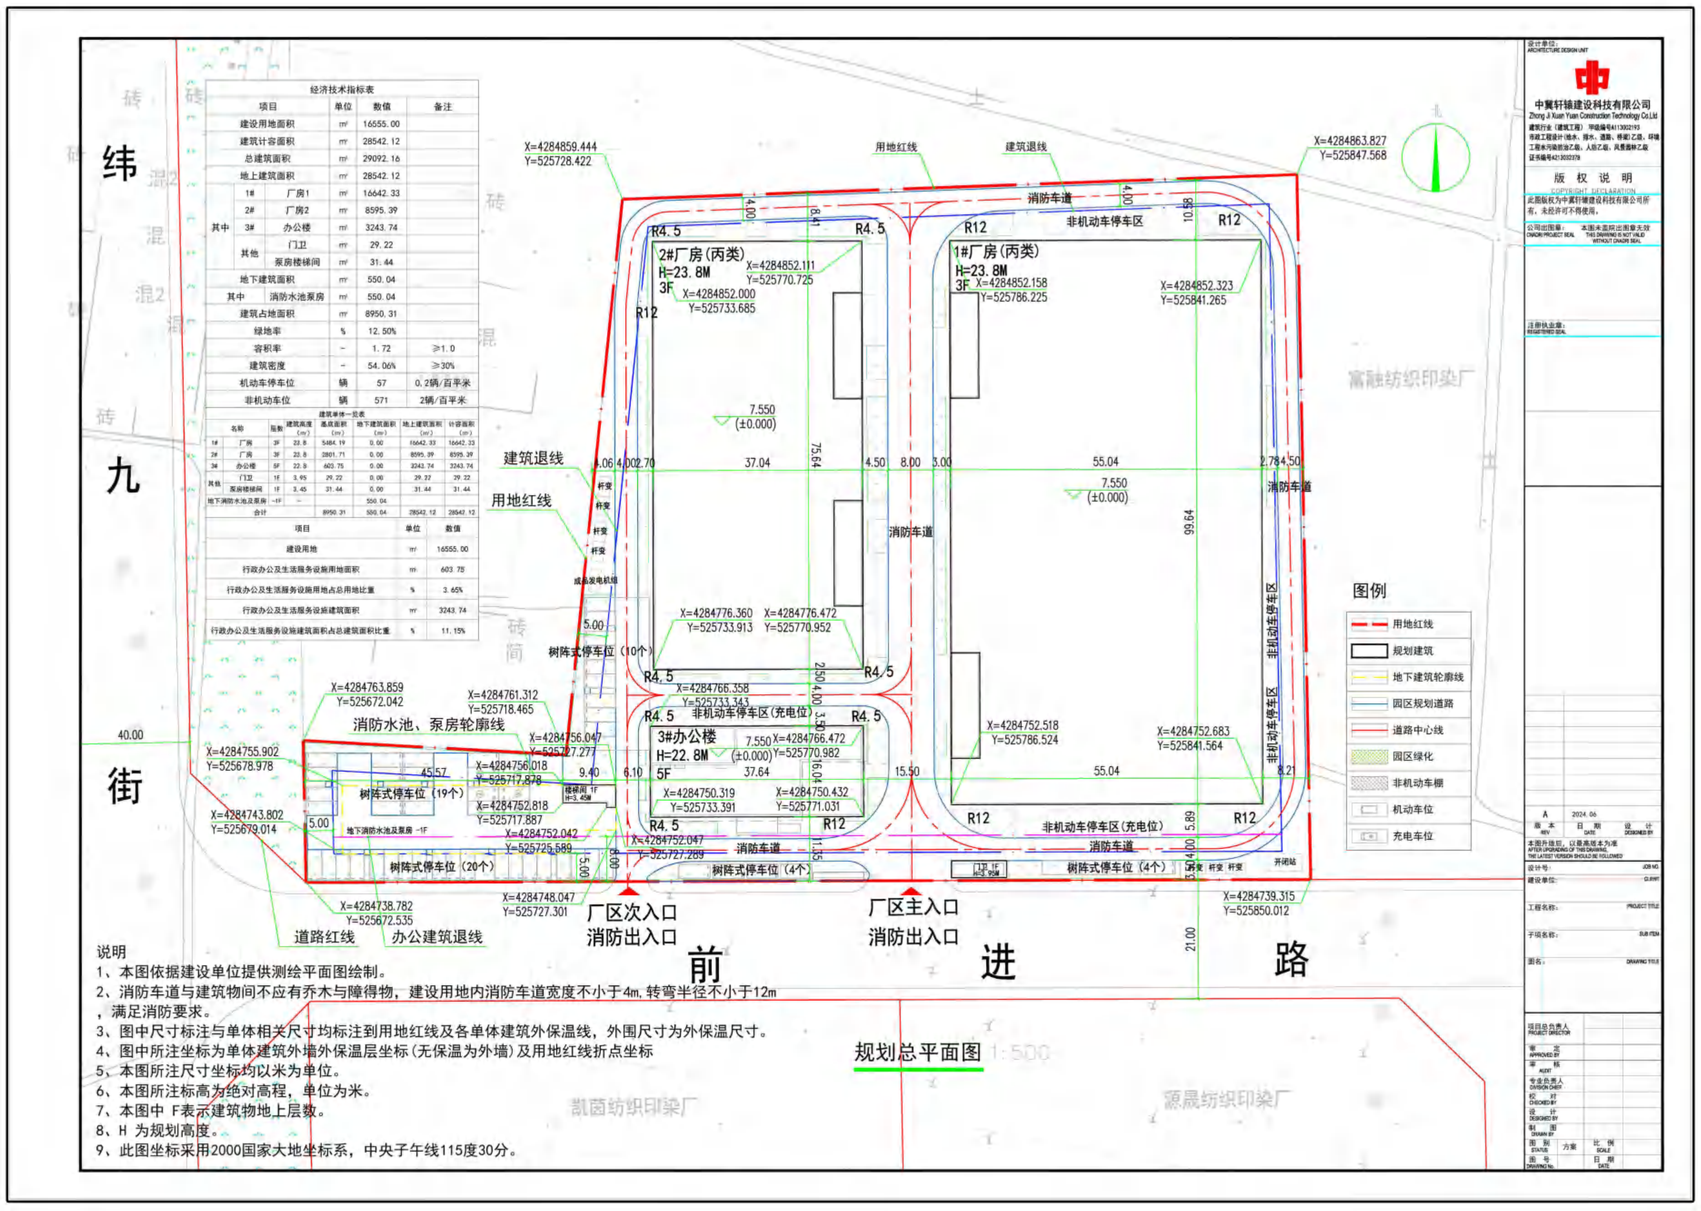

说明

1、本图依据建设单位提供测绘平面图绘制。

2、消防车道与建筑物间不应有乔木与障得物，建设用地内消防车道宽度不小于4m，转弯半径不小于12m，满足消防要求。

3、图中尺寸标注与单体相关尺寸均标注到用地红线及各单体建筑外保温线，外围尺寸为外保温尺寸。

4、图中所注坐标为单体建筑外墙外保温层坐标（无保温为外墙）及用地红线折点坐标

5、本图所注尺寸坐标均以米为单位。

6、本图所注标高为绝对高程，单位为米。

7、本图中 F表示建筑物地上层数。

8、H 为规划高度。

9、此图坐标采用2000国家大地坐标系，中央子午线115度30分。

日景鸟瞰图

夜景鸟瞰图

办公楼人视图