保定中豪金属制品有限公司年产钢丝3万吨、弹簧300万只项目建设工程设计方案公示牌

保定中豪金属制品有限公司委托中冀轩辕建设科技有限公司按照规划要求及相关规定完成了保定中豪金属制品有限公司年产钢丝3万吨、弹簧300万只项目建设工程设计方案，现予以公示，公示时间自2024年09月19日至2024年09月28日（10天），如有意见，请于09月28日前来电或来信向保定中豪金属制品有限公司反映。

联系地址：保定中豪金属制品有限公司　　高阳县自然资源和规划局

联系电话：0312-5656566　　监督电话：0312-6601016

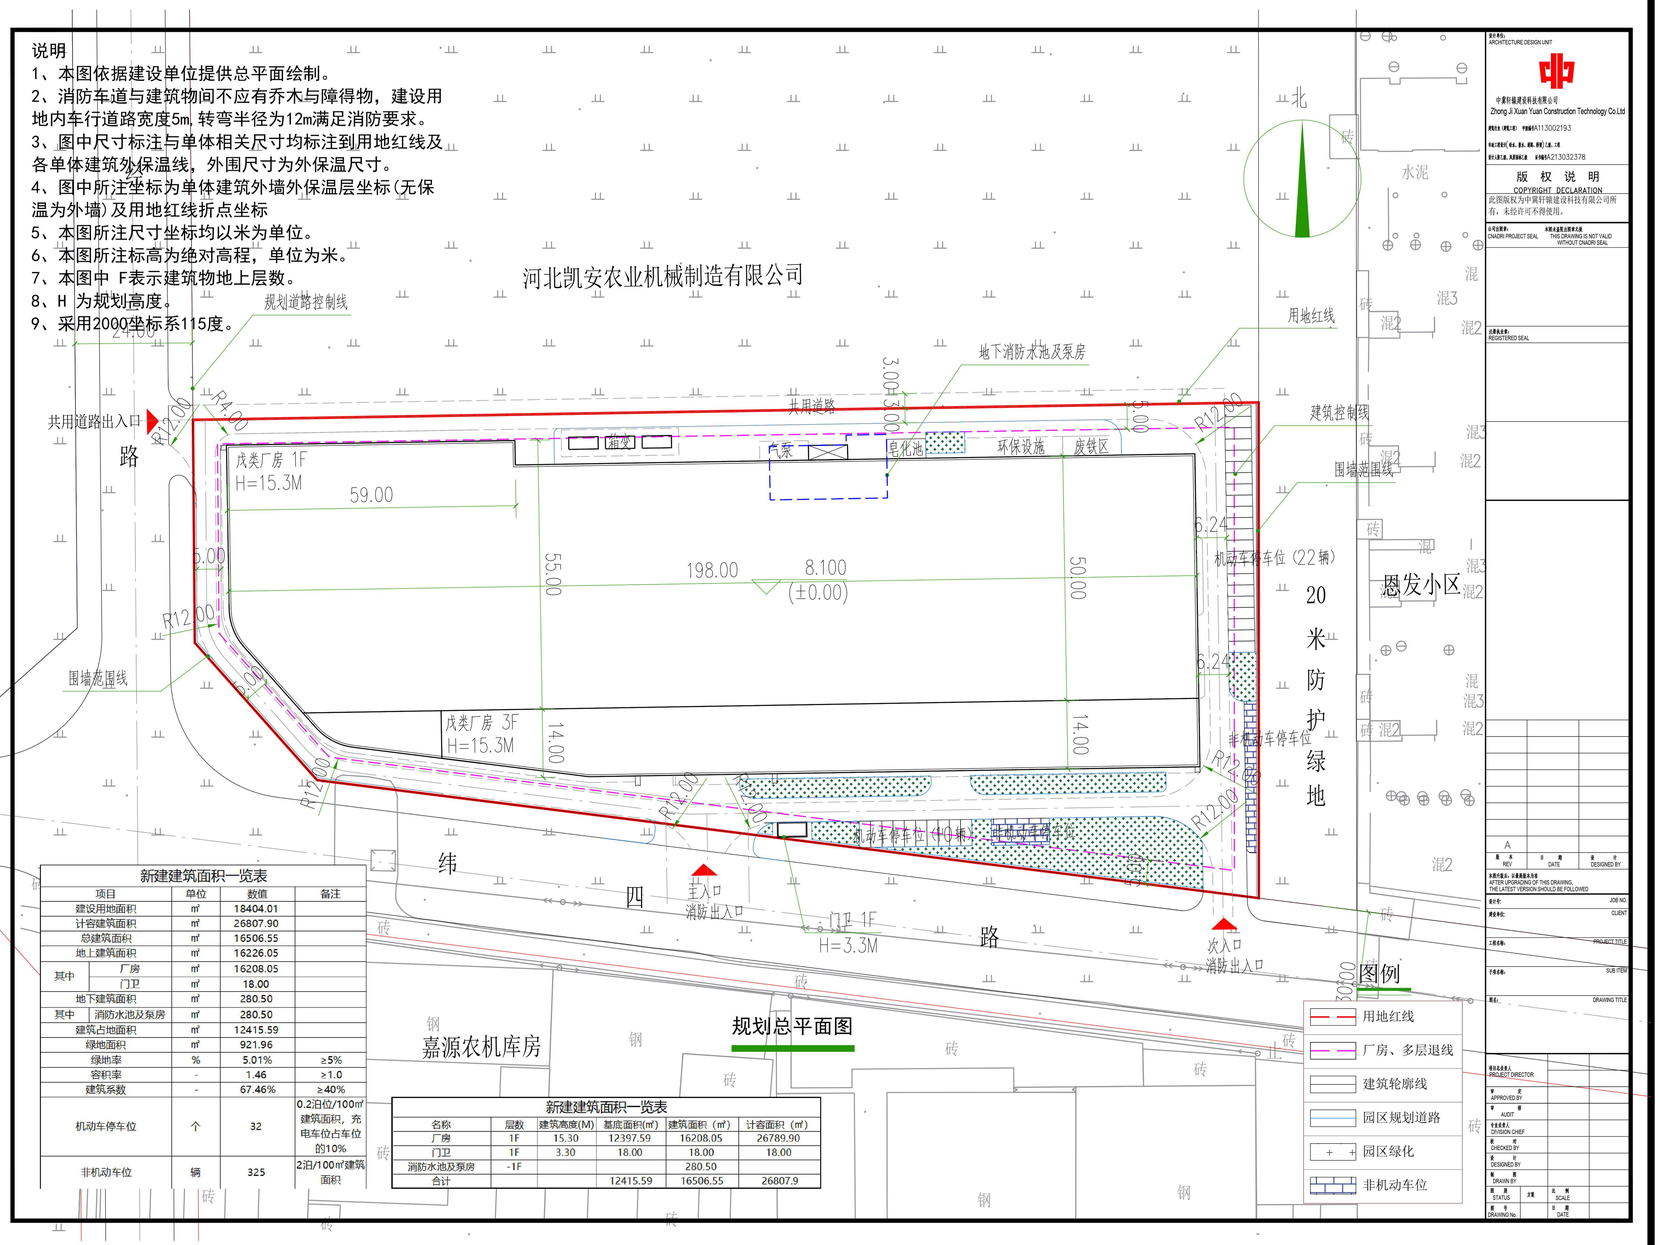

新建建筑面积一览表

项目		单位	数值	备注
建设用地面积		㎡	18404.01	
计容建筑面积		㎡	26807.90	
总建筑面积		㎡	16506.55	
地上建筑面积		㎡	16226.05	
其中	厂房	㎡	16208.05	
	门卫	㎡	18.00	
地下建筑面积		㎡	280.50	
其中	消防水池及泵房	㎡	280.50	
建筑占地面积		㎡	12415.59	
绿地面积		㎡	921.96	
绿地率		%	5.01%	≥5%
容积率		-	1.46	≥1.0
建筑系数		-	67.46%	≥40%
机动车停车位		个	32	0.2泊位/100㎡建筑面积，充电车位占车位的10%
非机动车位		辆	325	2泊/100㎡建筑面积

新建建筑面积一览表

名称	层数	建筑高度(M)	基底面积(㎡)	建筑面积（㎡）	计容面积（㎡）
厂房	1F	15.30	12397.59	16208.05	26789.90
门卫	1F	3.30	18.00	18.00	18.00
消防水池及泵房	-1F			280.50	
合计			12415.59	16506.55	26807.9

日景鸟瞰图

夜景鸟瞰图

厂房人视图