保定京阳立津线缆制造有限公司HRGTF特种电缆扩建项目
建设工程设计方案公示牌

日景鸟瞰图

保定京阳立津线缆制造有限公司委托中冀轩辕建设科技有限公司按照规划要求及相关规定完成了保定京阳立津线缆制造有限公司HRGTF特种电缆扩建项目建设工程设计方案，现予以公示，公示时间自2026年06月08日至2026年06月17日（10天），如有意见，请于06月17日前来电或来信向保定京阳立津线缆制造有限公司反映。

联系地址：保定京阳立津线缆制造有限公司
联系电话：0312-8626877

高阳县自然资源和规划局
监督电话：0312-6601016

主要技术经济指标

项目		单位	数值	备注
总用地面积		m²	95247.73	
总建筑面积		m²	66983.86	
其中	地上建筑面积	m²	66983.86	
	其中 1#车间	m²	22975.43	计容面积：45950.86
	其中 2#车间	m²	26414.95	计容面积：50597.58
	其中 办公楼	m²	6313.48	
	其中 食堂	m²	2734.65	
	其中 检测中心	m²	2590.81	
	其中 科研楼	m²	5954.5	
计容总面积		m²	114141.88	
容积率		—	1.20	
建筑用地面积		m²	53095.00	
构筑物用地面积		m²	214.39	
建筑系数		%	55.74	
绿地面积		m²	17489	
绿地率		%	18.36	
机动车停车位		辆	65	
自行车停车位		辆	120	

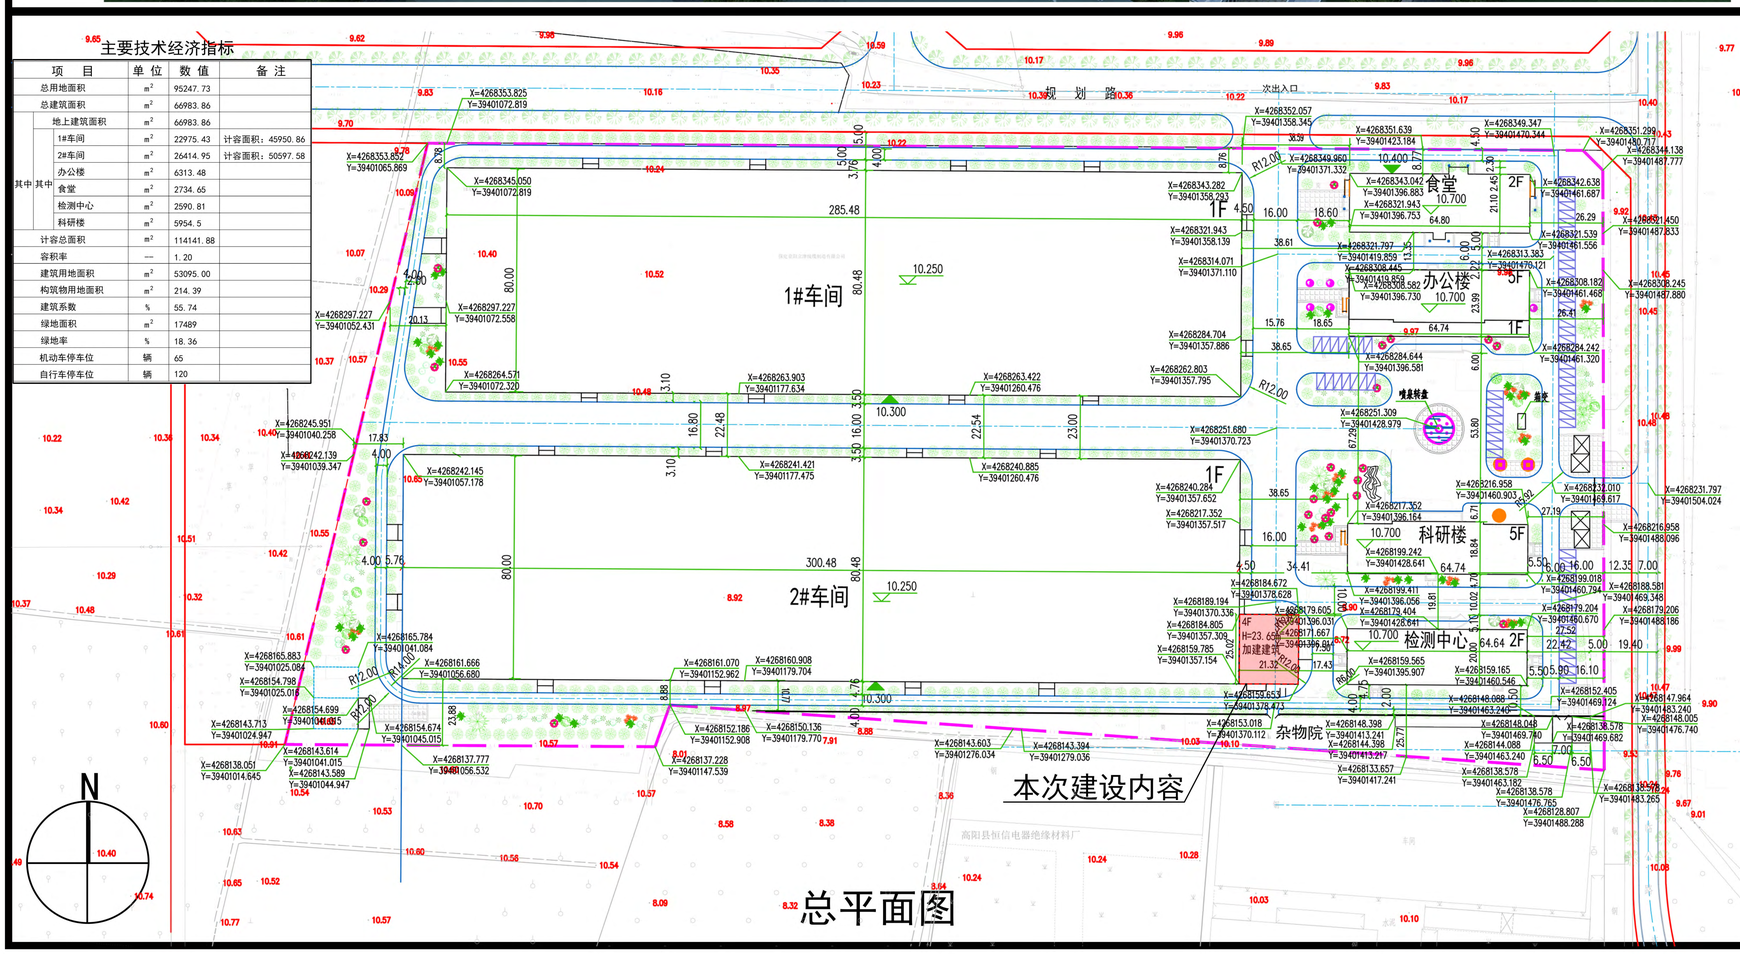

总平面图