


保定阳光电力设备有限公司年产10万套复合电杆（二期） 项目建设工程设计方案公示牌

保定阳光电力设备有限公司委托中冀轩辕建设科技有限公司按照规划要求及相关规定完成了保定阳光电力设备有限公司年产10万套复合电杆（二期）项目建设工程设计方案，现予以公示，公示时间自2026年 9月 3日至 2026年 9月 12日（10天），如有意见，请于9月12日来电或来信向保定阳光电力设备有限公司反映。

联系地址：高阳县庞家佐镇河西村保定阳光电力设备有限公司
联系电话：0312-6762888

高阳县自然资源和规划局
监督电话：0312-6601016

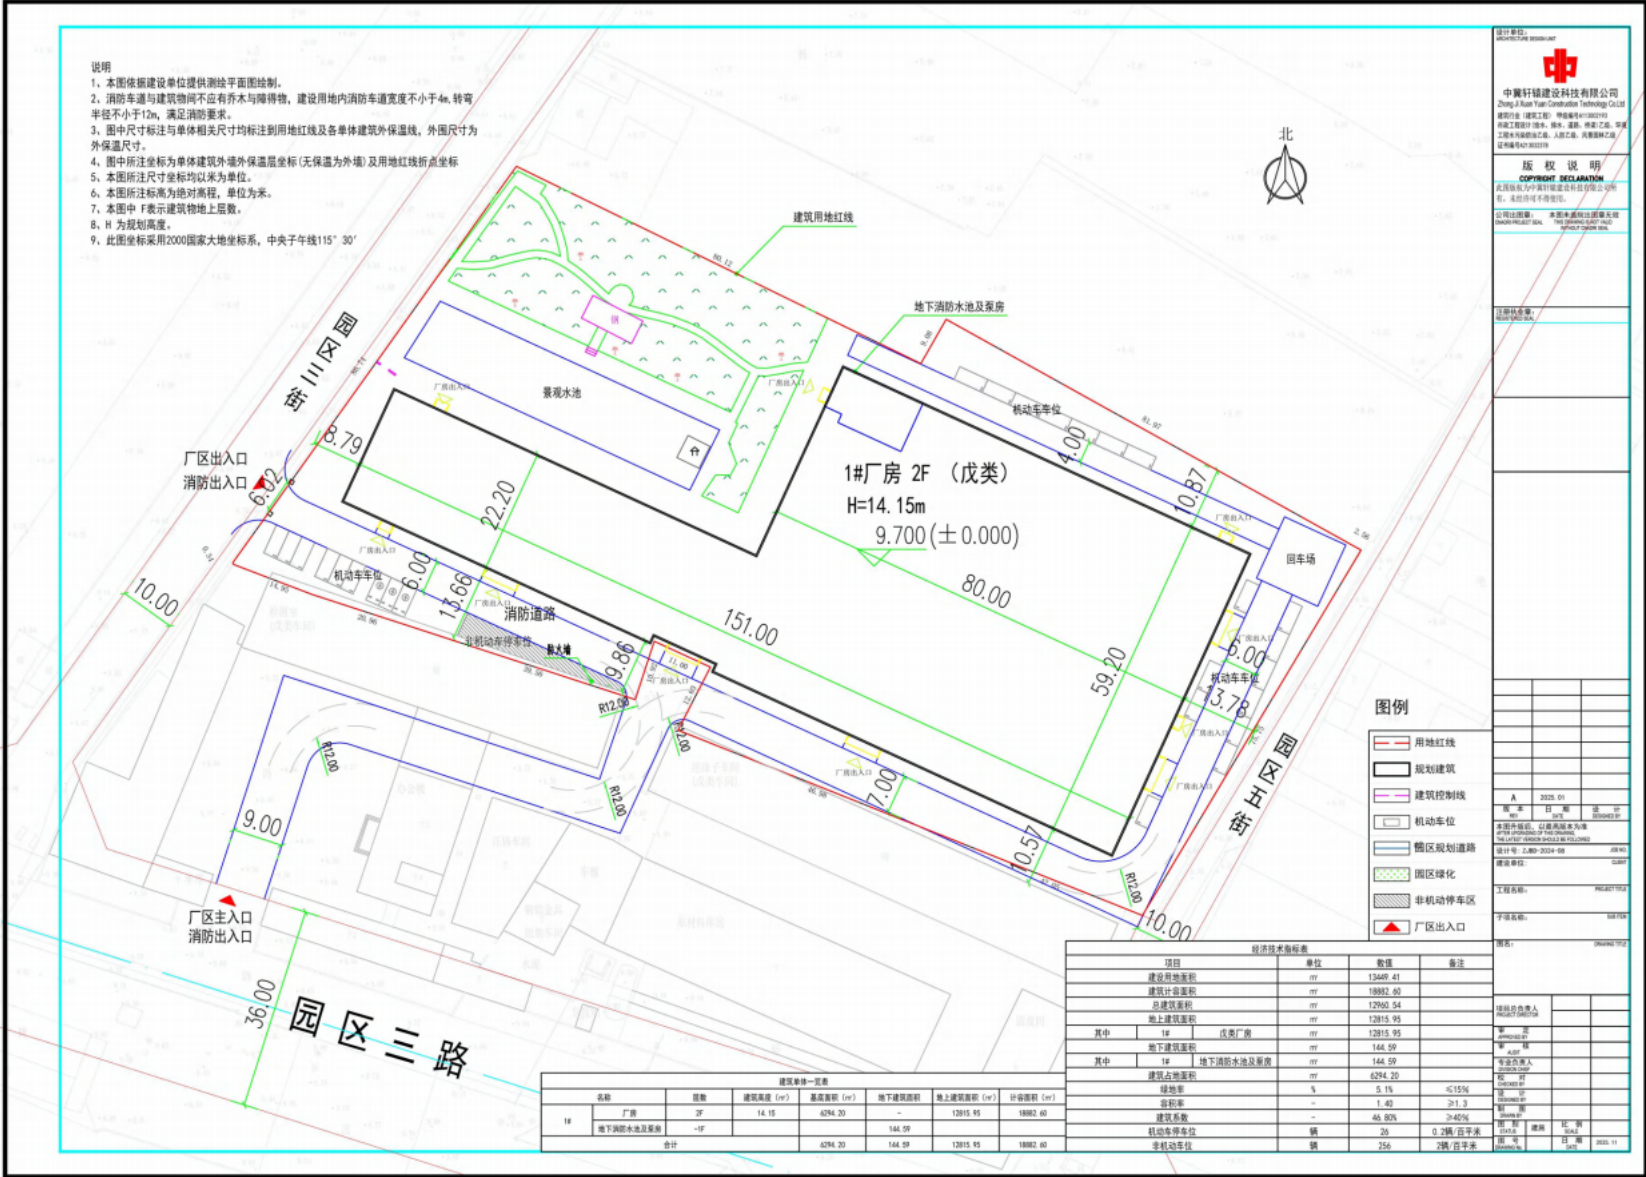

日景鸟瞰图



夜景鸟瞰图



办公楼人视图

