高阳县艺纺纺织有限公司年产600吨毛巾项目
建设工程设计方案公示牌


高阳县艺纺纺织有限公司委托玖度工程设计有限公司按照要求及相关规定完成了高阳县艺纺纺织有限公司年产600吨毛巾项目建设工程设计方案，现予以公示，公示时间自2026年11月13日至2026年11月22日(10天)，如有意见，请于11月22日前来电或来信向高阳县艺纺纺织有限公司反映。

联系地址:河北省保定市高阳县晋庄镇尚家柳村恒立纺织印染有限公司东侧

联系电话:0312-6811676

监督单位：高阳县自然资源和规划局

监督电话：0312-6656597

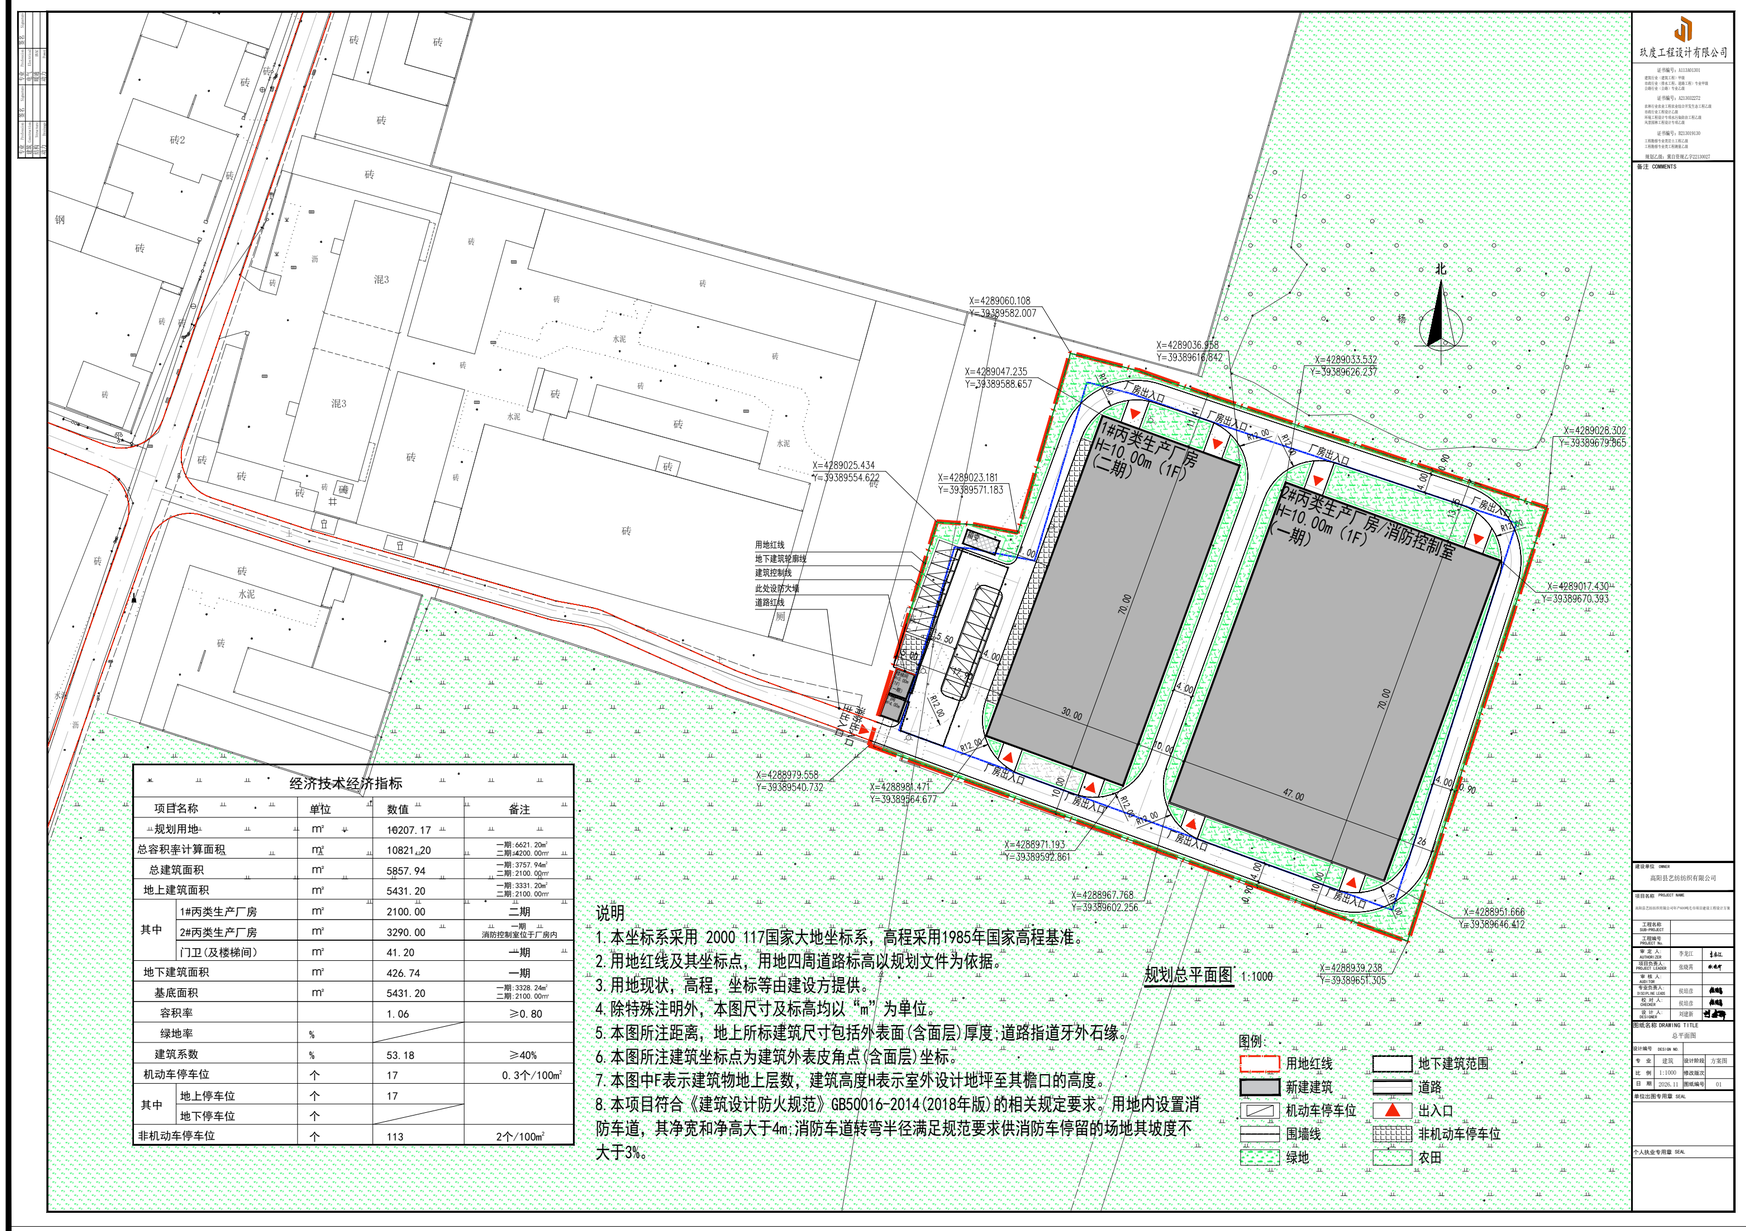

经济技术经济指标				
项目名称		单位	数值	备注
规划用地		m²	16207.17	
总容积率计算面积		m²	10821.20	一期:6621.20m² 二期:4200.00m²
总建筑面积		m²	5857.94	一期:3757.94m² 二期:2100.00m²
地上建筑面积		m²	5431.20	一期:3331.20m² 二期:2100.00m²
其中	1#丙类生产厂房	m²	2100.00	二期
	2#丙类生产厂房	m²	3290.00	一期 消防控制室位于厂房内
	门卫(及楼梯间)	m²	41.20	一期
地下建筑面积		m²	426.74	一期
基底面积		m²	5431.20	一期:3328.24m² 二期:2100.00m²
容积率			1.06	≥0.80
绿地率		%		
建筑系数		%	53.18	≥40%
机动车停车位		个	17	0.3个/100m²
其中	地上停车位	个	17	
	地下停车位	个		
非机动车停车位		个	113	2个/100m²

说明

1. 本坐标系采用 2000 117国家大地坐标系，高程采用1985年国家高程基准。
2. 用地红线及其坐标点，用地四周道路标高以规划文件为依据。
3. 用地现状，高程，坐标等由建设方提供。
4. 除特殊注明外，本图尺寸及标高均以“m”为单位。
5. 本图所注距离，地上所标建筑尺寸包括外表面(含面层)厚度;道路指道牙外石缘。
6. 本图所注建筑坐标点为建筑外表皮角点(含面层)坐标。
7. 本图中F表示建筑物地上层数，建筑高度H表示室外设计地坪至其檐口的高度。
8. 本项目符合《建筑设计防火规范》GB50016-2014(2018年版)的相关规定要求。用地内设置消防车道，其净宽和净高大于4m;消防车道转弯半径满足规范要求供消防车停留的场地其坡度不大于3%。

图例：用地红线、新建建筑、机动车停车位、围墙线、绿地、地下建筑范围、道路、出入口、非机动车停车位、农田

玖度工程设计有限公司


建设单位 OWNER：高阳县艺纺纺织有限公司

项目名称 PROJECT NAME：高阳县艺纺纺织有限公司年产600吨毛巾项目建设工程设计方案

图纸名称 DRAWING TITLE：总平面图

专业：建筑　设计阶段：方案图　比例：1:1000　修改版次　日期：2026.11　图纸编号：01

日景鸟瞰图

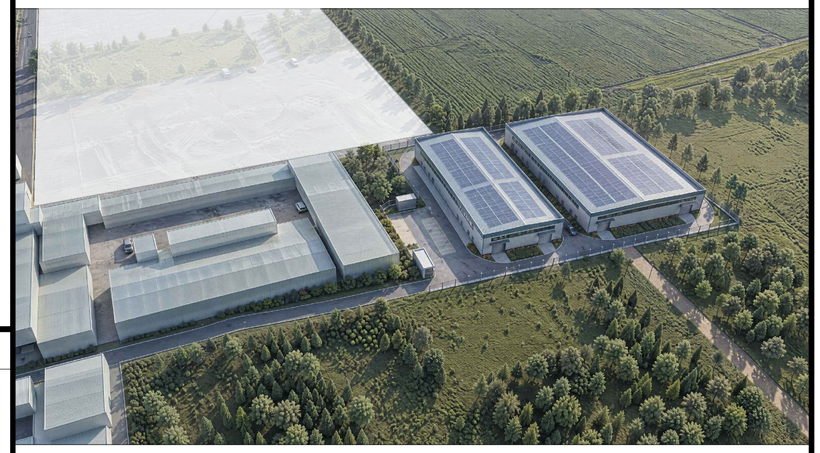

2#丙类生产厂房人视图（一期）

1#丙类生产厂房人视图（二期）

