


# 高阳县小王果庄镇人民政府冷链仓储项目建设工程设计方案公示牌

高阳县小王果庄镇人民政府委托北京清大原点建筑设计有限公司按照规划要求及相关规定完成了高阳县小王果庄镇人民政府冷链仓储项目建设工程设计方案，现予以公示。公示时间自2022年8月17日至2022年8月26日（10天），如有意见请于8月26日前来电或者来信向高阳县小王果庄镇人民政府反映。

联系地址：高阳县高任路86号  
联系电话：0312—8626621  
监督电话：0312—6713891

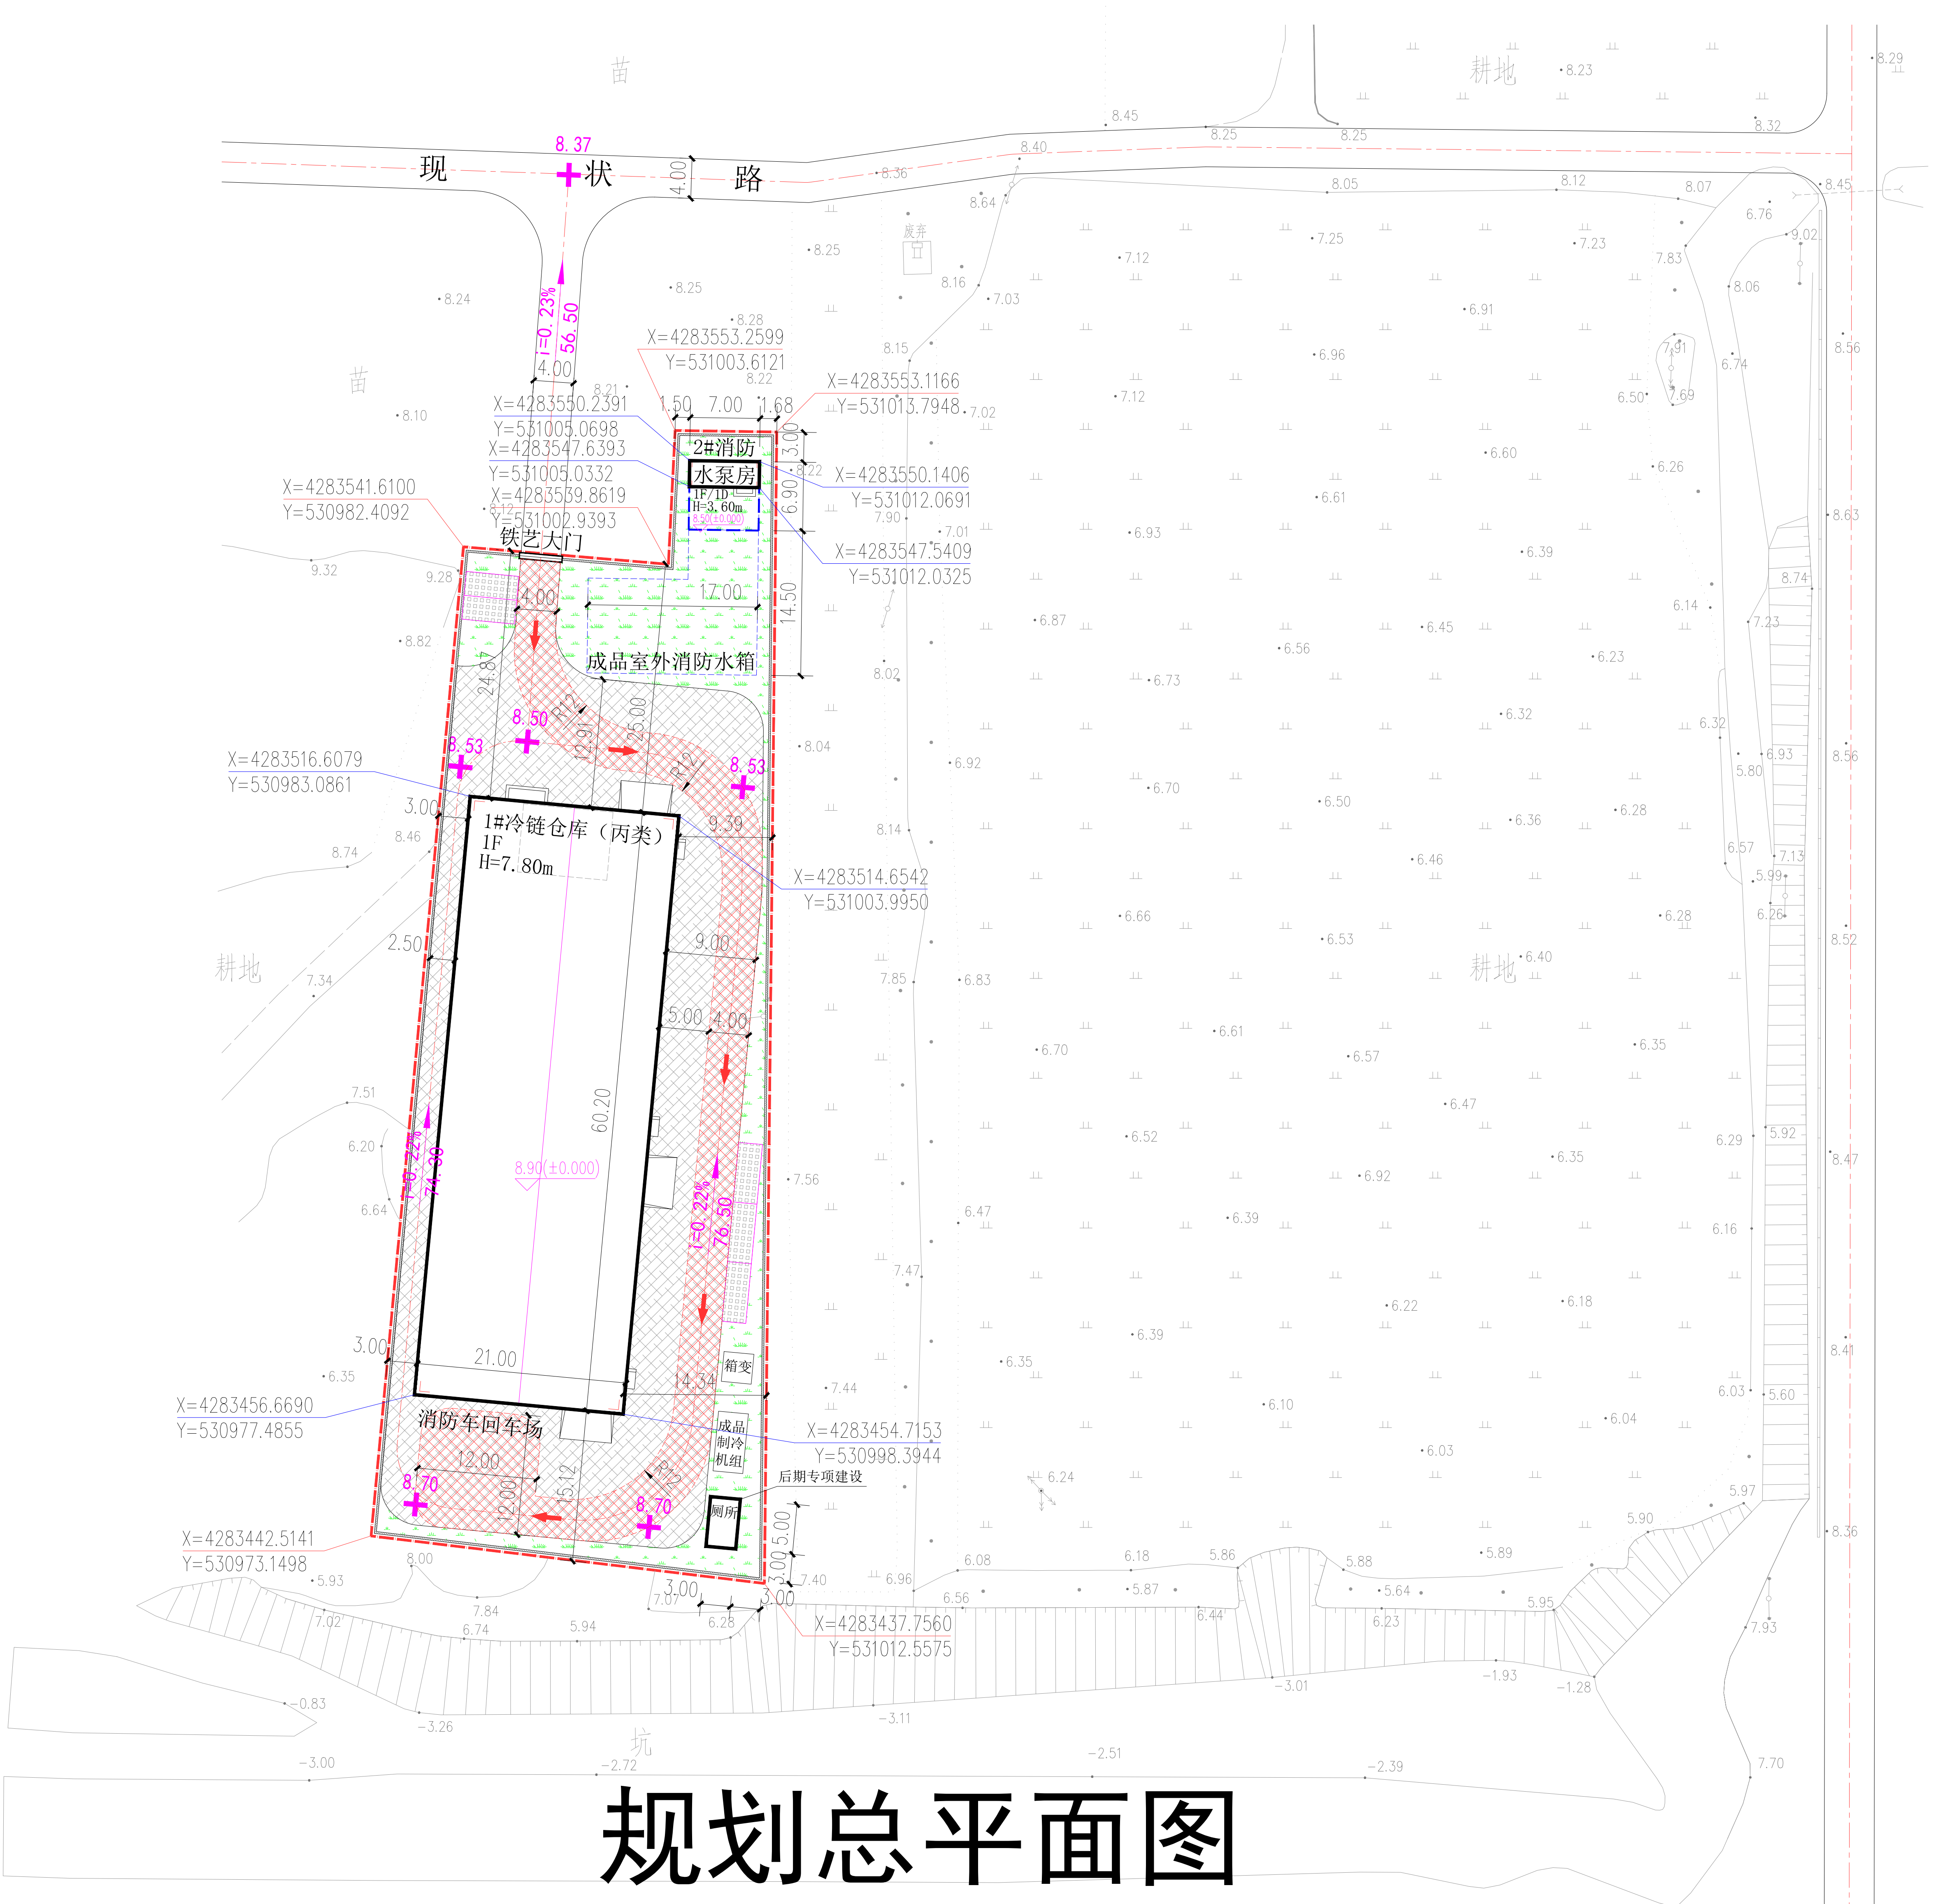

图例：

- 用地红线
- 内部道路
- 消防车道
- 机动车停车位
- 绿化
- 拟建建筑
- 地下建筑
- 砖垛铁栅围墙

综合技术经济指标表

| 项目         | 计量单位 | 数值      | 所占比重(%) |
|------------|------|---------|---------|
| 规划总用地面积    | 平方米  | 3700.52 | 100.00  |
| 建设用地面积     | 平方米  | 3700.52 | 100.00  |
| 1.地上建筑总面积  | 平方米  | 1360.24 | 100.00  |
| ①冷链仓库建筑面积  | 平方米  | 1327.04 | 97.56   |
| ②消防水泵房地上楼梯 | 平方米  | 18.20   | 1.34    |
| ③厕所        | 平方米  | 15.00   | 1.10    |
| 2.地下建筑总面积  | 平方米  | 49.00   |         |
| ①消防水泵房建筑面积 | 平方米  | 49.00   |         |
| 装配式建筑面积    | 平方米  | 1327.04 | 97.56   |
| 建筑基底面积     | 平方米  | 1297.40 |         |
| 绿地面积       | 平方米  | 369.30  |         |
| 建筑限高       | 米    | 9.00    |         |
| 建筑计容面积     | 平方米  | 1360.24 |         |
| 容积率        |      | 0.37    |         |
| 总建筑密度      | %    | 35.06   |         |
| 绿地率        | %    | 9.98    |         |
| 停车位        | 辆    | 5       |         |

附注：

1. 本图系依据甲方提供的地形图绘制。
2. 图中尺寸单位以米计。
3. 建筑物间距以外墙皮计（含保温）。
4. 本项目标注坐标为建筑外墙角点坐标（含保温层）。

