


高阳县庞口镇人民政府高阳县恒祥仓储服务有限公司年仓储农机配件100吨项目建设工程设计方案公示牌

高阳县恒祥仓储服务有限公司委托保定市建筑设计院有限公司按照规划要求及相关规定完成了高阳县恒祥仓储服务有限公司年仓储农机配件100吨项目建设工程设计方案，现予以公示。公示时间自2023年03月03日至2023年03月12日（10天），如有意见请于2023年03月12日来电或者来信向高阳县庞口镇人民政府反映。

联系地址：高阳县庞口镇人民政府
联系电话：0312-6609202
监督电话：0312-6853690

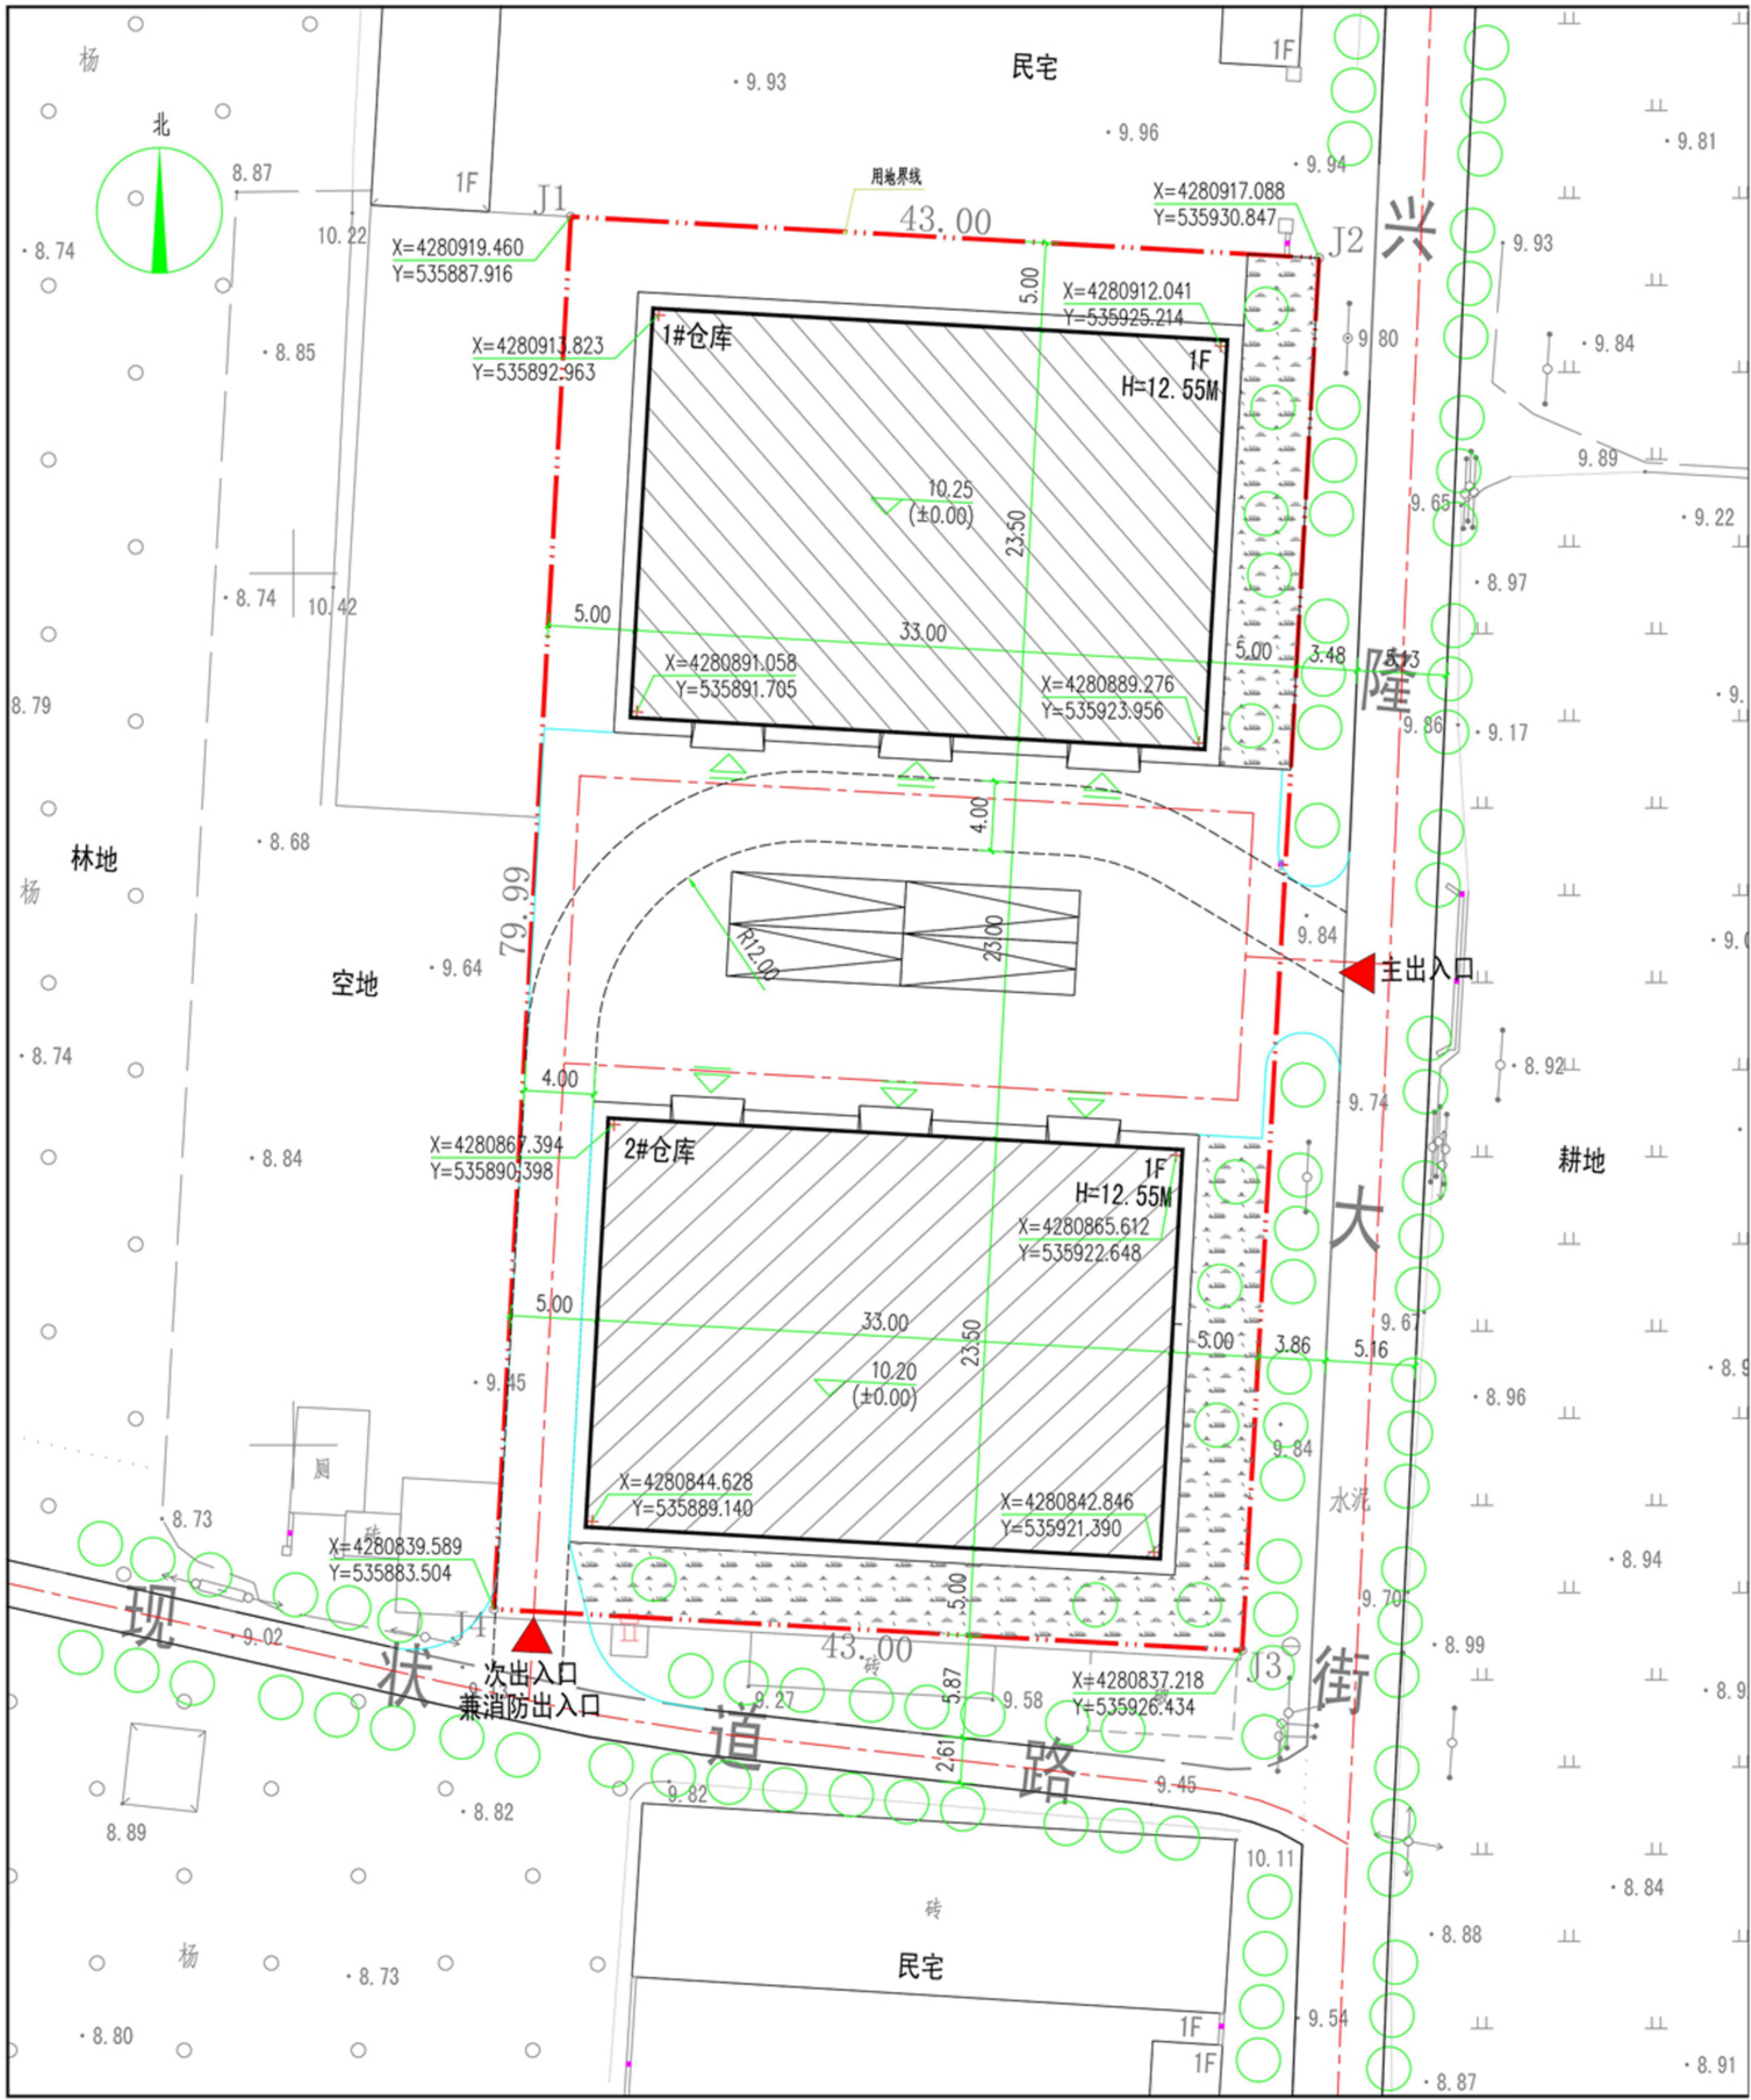

技术经济指标表			
项目	数值	单位	备注
规划用地面积	3440.00	m ²	
建设用地面积	3440.00	m ²	
总建筑面积	1551.00	m ²	
总计容面积	3102.00	m ²	工业建筑层高8-16m按2倍计容
建筑占地面积	1551.00	m ²	
容积率	0.90	-	
建筑密度	45.09	%	
建筑系数	45.09	%	
绿地率	11.06	%	

- 设计说明：
1. 本坐标系采用2000年国家大地坐标系，高程采用1985年国家高程基准。
 2. 用地红线及其坐标点，用地四周道路标高以规划文件为依据。
 3. 用地现状，高程，坐标等由建设方提供。
 4. 除特殊注明外，本图尺寸及标高均以“m”为单位。
 5. 本图所注距离，地上建筑物指外墙外皮。
 6. 建筑定位以坐标及相关尺寸表示，所标注尺寸为首层外墙外皮尺寸。所注坐标为首层外墙轴线交点坐标。
 7. 本项目设计方案符合国家有关日照标准的要求，本方案建设后，本项目对周边建筑符合国家、保定规范规定的日照标准，未产生不利影响。
 8. 本图中F表示建筑物地上层数，H表示建筑高度。
 9. 本项目建筑间距符合《建筑设计防火规范》（GB50016-2014(2018年版)）的相关规定要求。用地内行车道路除标注消防车通行道路外均为非消防车道，消防车通行道路其净宽和净高大于4m，内转弯半径12m。
 10. 消防车通行道路下面的管道和暗沟等，应能承受重型消防车的压力。
 11. 景观为示意。

图例：

拟建建筑

现状建筑

用地红线

道路

消防车道

绿化

场地出入口

建筑出入口

货车停车位

