

高阳县南沙农副产品智慧交易中心项目 建设工程设计方案公示牌

高阳县锦华街道南沙窝社区居民委员会委托河北加华工程设计有限公司按城市规划要求及相关规定完成了建设工程设计方案，现予以公示。公示时间自2023年09月27日至2023年10月06日（10天）。如有意见请于10月06日前来电或来信向高阳县锦华街道南沙窝社区居民委员会反映。


联系地址：南沙窝社区居民委员会

联系电话：0312—5652626

监督电话：0312—6601016

（高阳县自然资源和规划局）

高阳县南沙农副产品智慧交易中心项目

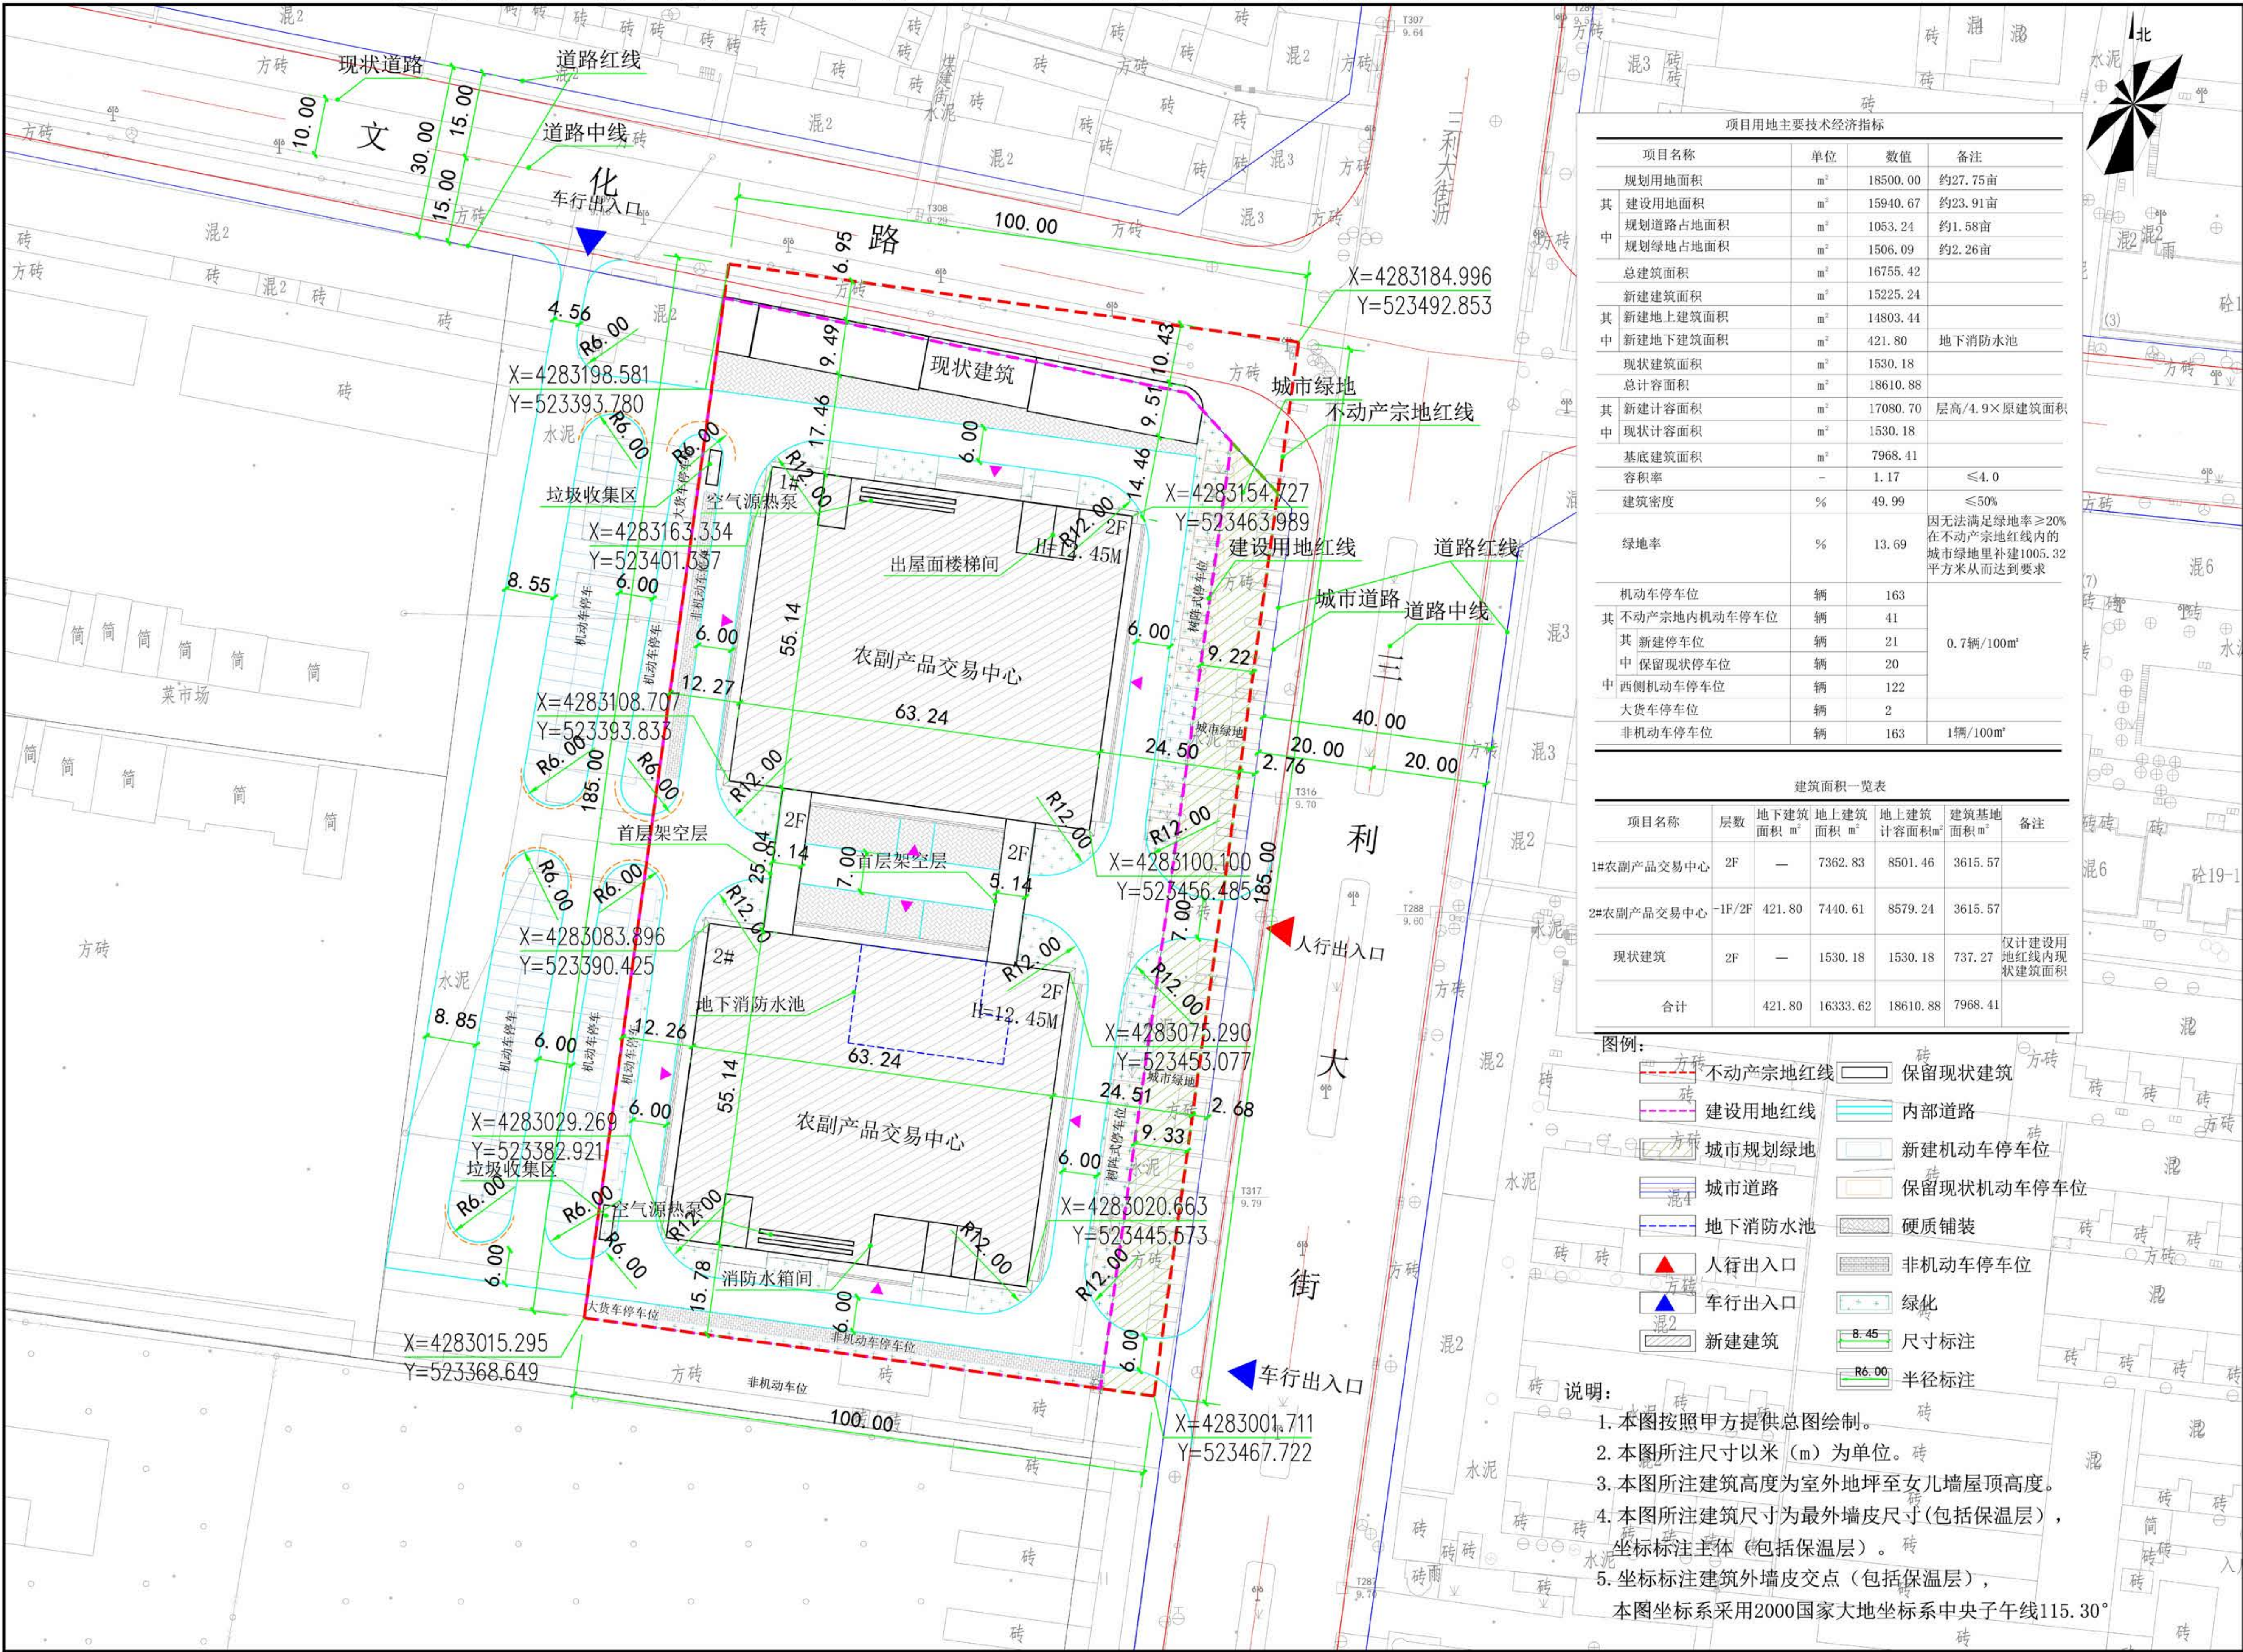

鸟瞰效果图



人视效果图