

保定市高阳县北部新城全民健身中心建设项目 建设工程设计方案公示牌

保定市高阳县北部新城全民健身中心建设项目

高阳县教育和体育局委托河北

加华工程设计有限公司按城市规划

要求及相关规定完成了建设工程设计

方案，现予以公示。公示时间自

2024年01月16日至2024年01月25日

(10天)。如有意见请于01月25日

前来电或来信向高阳县教育和体育


局反映。

联系地址：高阳县正阳路98号

联系电话：0312-6699766

监督电话：0312-6601016

(高阳县自然资源和规划局)

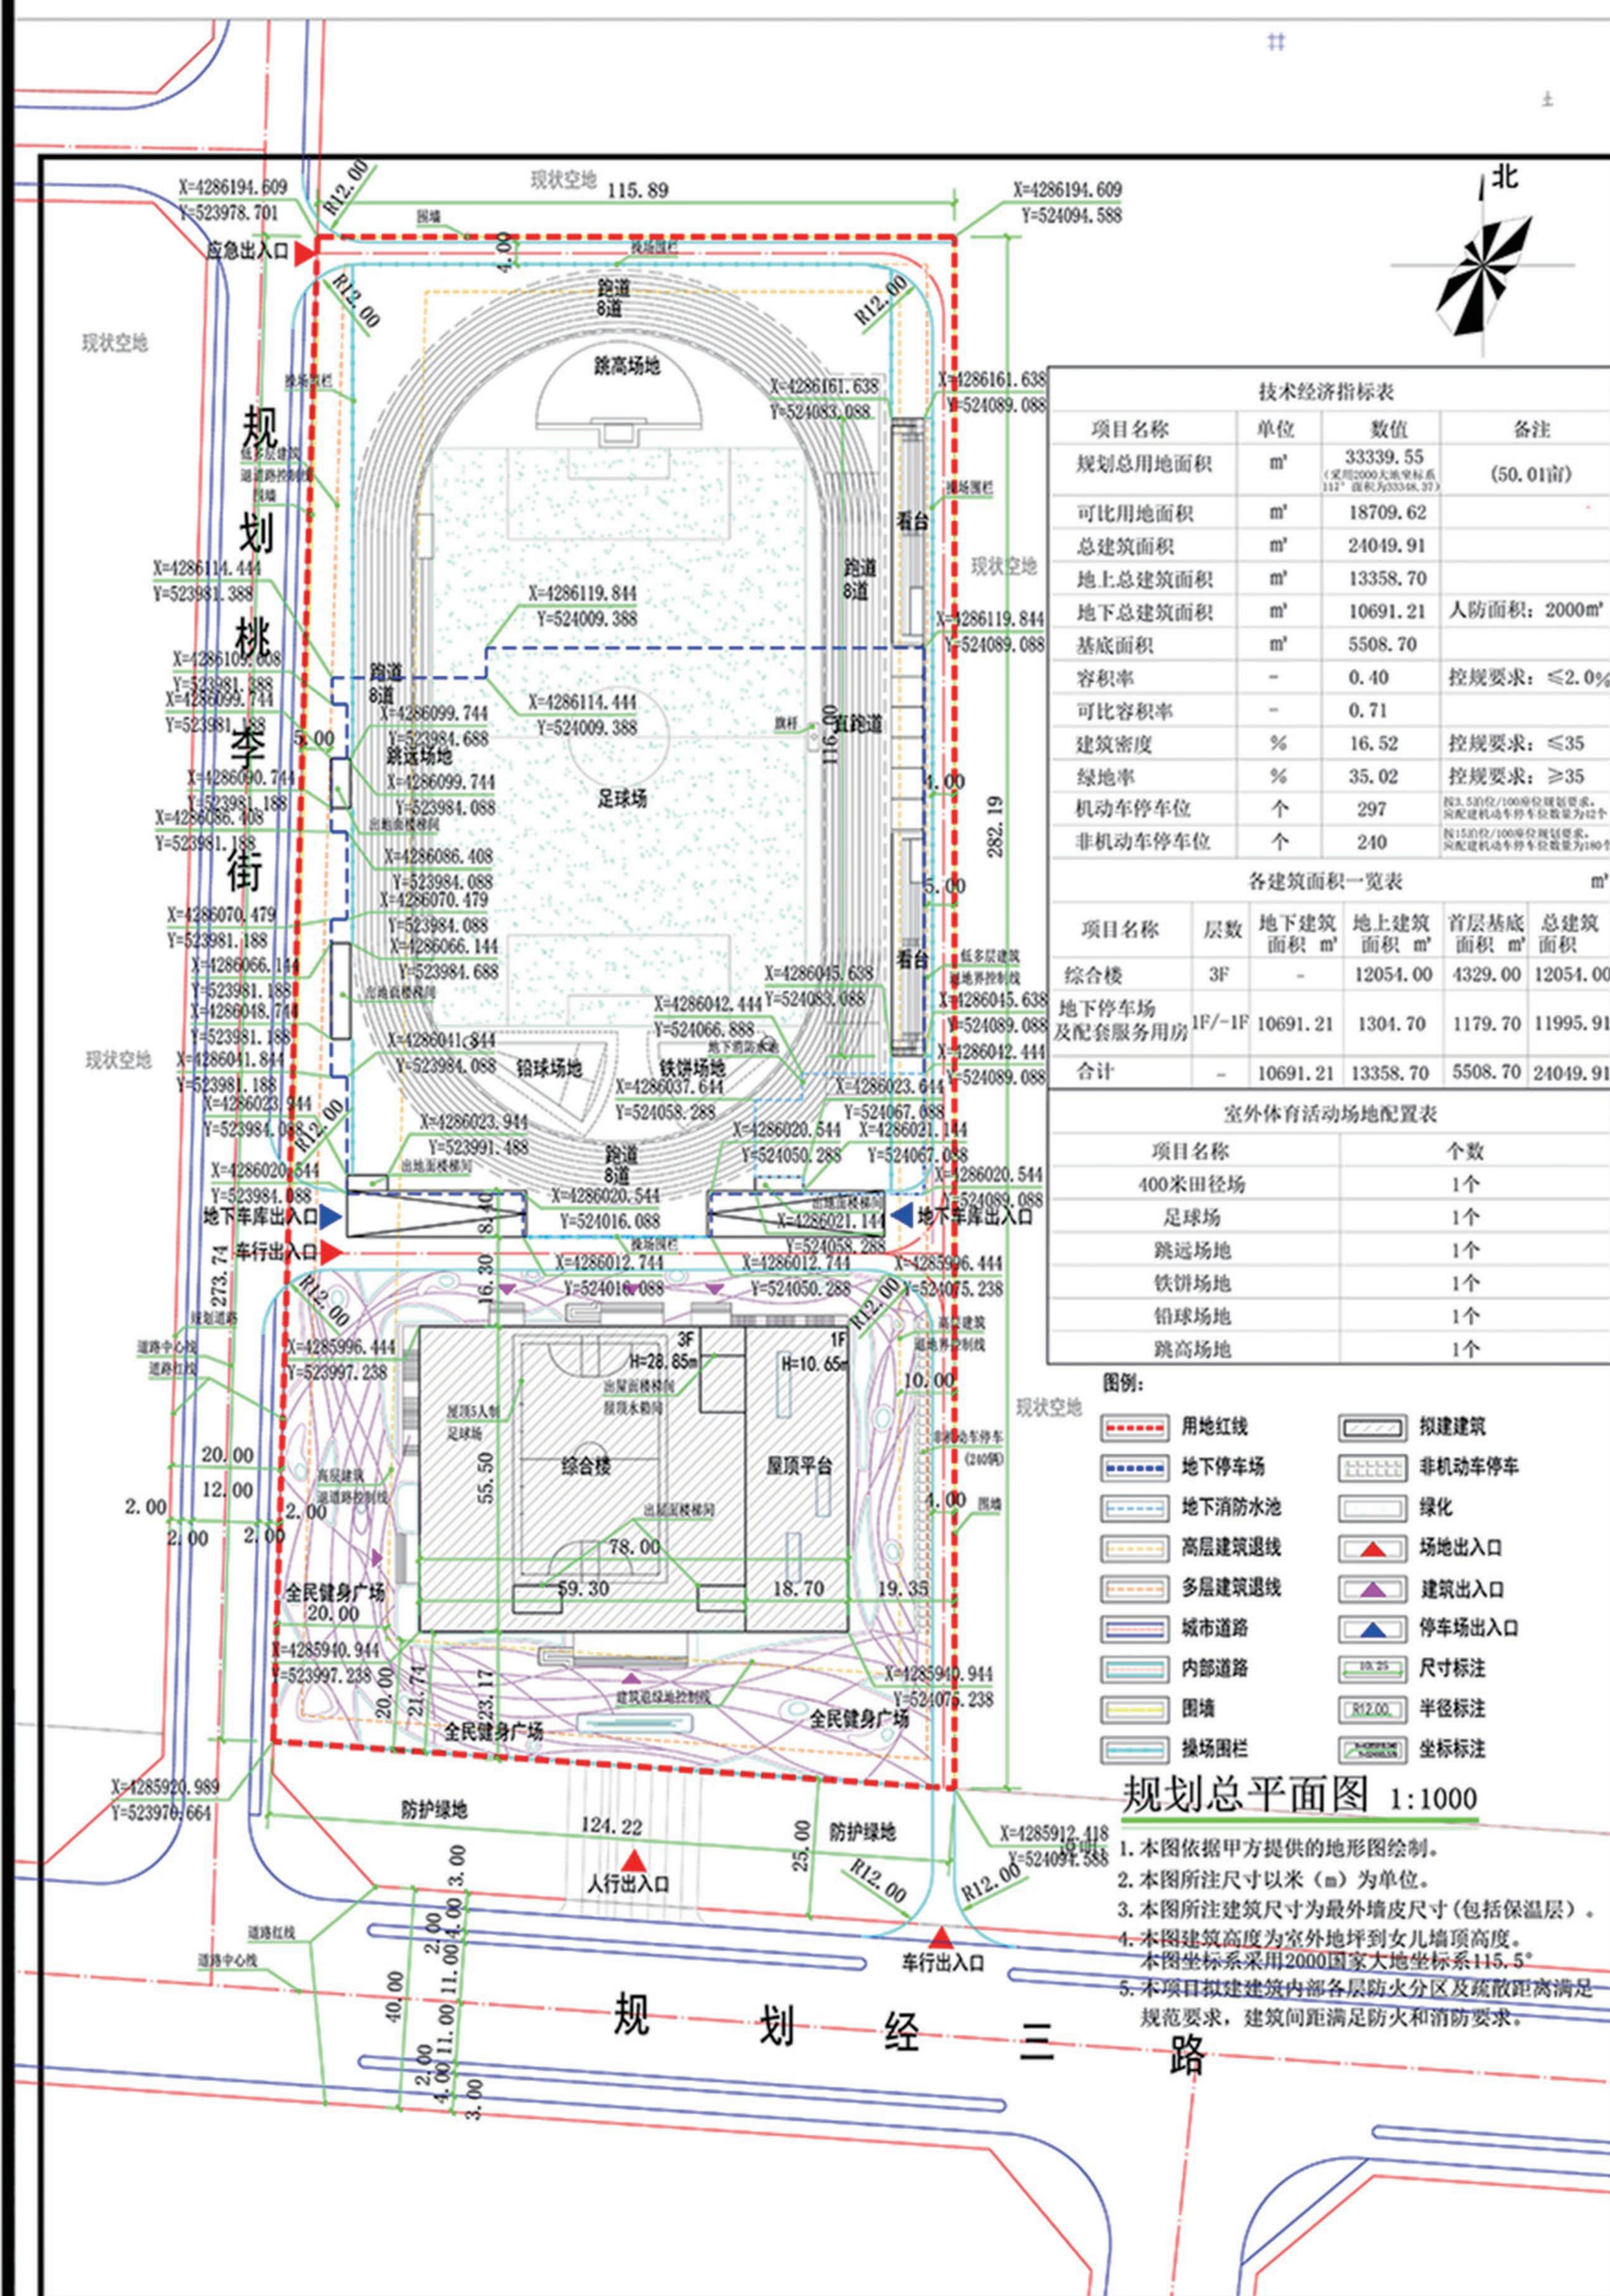

鸟瞰效果图



沿桃李街人视效果图



东南角人视效果图

