


高阳县全民健身综合体基础设施与配套设施建设项目公示牌

高阳县住房和城乡建设局委托唐山市规划建筑设计研究院有限公司按照城市规划要求及相关规定完成了高阳县全民健身综合体基础设施与配套设施建设项目，现予以公示，公示时间自 2024 年 1 月 16 日至 2024 年 1 月 25 日 (10 天)，如有意见，请于 1 月 25 日前来电或来信向高阳县住房和城乡建设局反映。

联系地址：高阳县兴阳路 261 号
联系电话：0312-6688515

监督电话：0312-6601016
(高阳县自然资源和规划局)

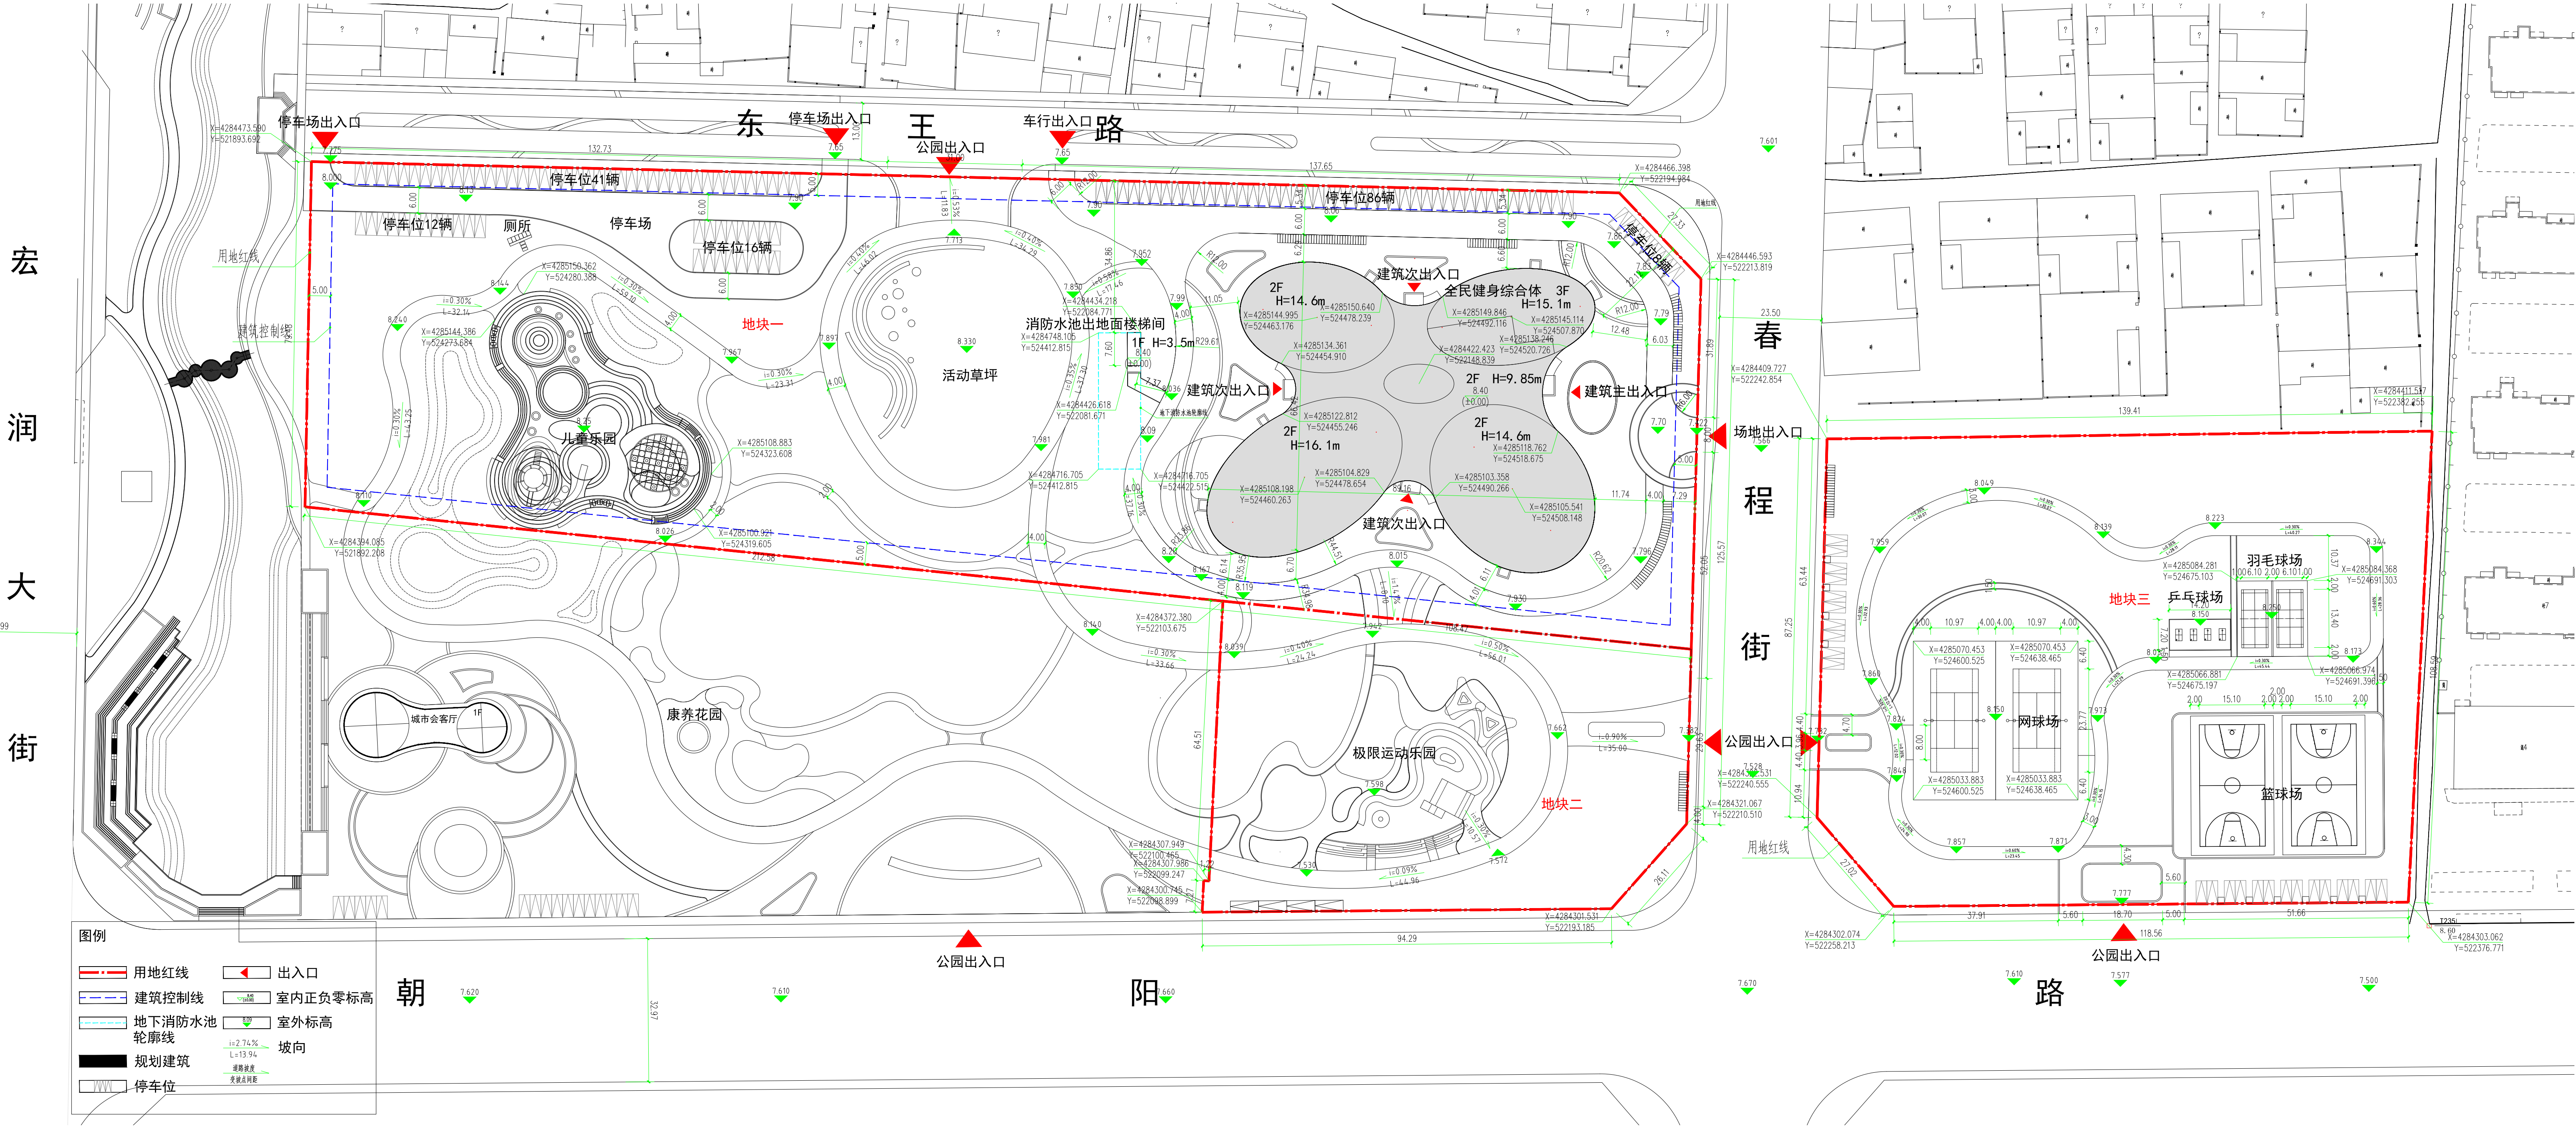

高阳县全民健身综合体基础设施与配套设施建设项目 技术经济指标表 (地块一)			
项目	数值	单位	备注
总用地面积	29317.40	m ²	
总建筑面积	11588.90	m ²	
地上建筑面积	11284.32	m ²	
其中	全民健身综合体	11259.68	m ²
地下建筑面积	消防水池	24.64	m ²
消防水池	304.58	m ²	
容积率	0.38		
建筑占地面积	4904.79	m ²	
建筑密度	16.7%		
绿地面积	11661.78	m ²	
绿地率	39.78%		
机动车停车位	121	辆	
非机动车停车位	115	辆	

高阳县全民健身综合体基础设施与配套设施建设项目 技术经济指标表 (地块二)			
项目	数值	单位	备注
总用地面积	7006.86	m ²	
建筑面积	0.00	m ²	
绿地面积	4554.82	m ²	
园路及铺装场地	2452.04	m ²	
容积率	0.00		
建筑密度	0.00%		
绿地率	65.01%		
机动车停车位	4	辆	
非机动车停车位	15	辆	

高阳县全民健身综合体基础设施与配套设施建设项目 技术经济指标表 (地块三)			
项目	数值	单位	备注
总用地面积	14736.95	m ²	
建筑面积	0.00	m ²	
绿地面积	9581.71	m ²	
园路及铺装场地	5155.24	m ²	
容积率	0.00		
建筑密度	0.00%		
绿地率	65.02%		
机动车停车位	24	辆	
非机动车停车位	20	辆	



鸟瞰图



人视图



人视图