

保定冀中药业有限公司丙类仓库建设项目
建设工程设计方案公示牌


保定冀中药业有限公司委托河北世元工程咨询有限公司按照规划要求及相关规定完成了保定冀中药业有限公司丙类仓库
建设项目建设工程设计方案，现予以公示，公示时间自2024年1月26日至2024年2月4日（10天），如有意见，请于2月4日前
来电或来信向保定冀中药业有限公司反应。

联系地址：保定冀中药业有限公司（创新街东侧，平安路北侧）

联系电话：0312-5656506

监督电话：0312-6601016

高阳县自然资源和规划局

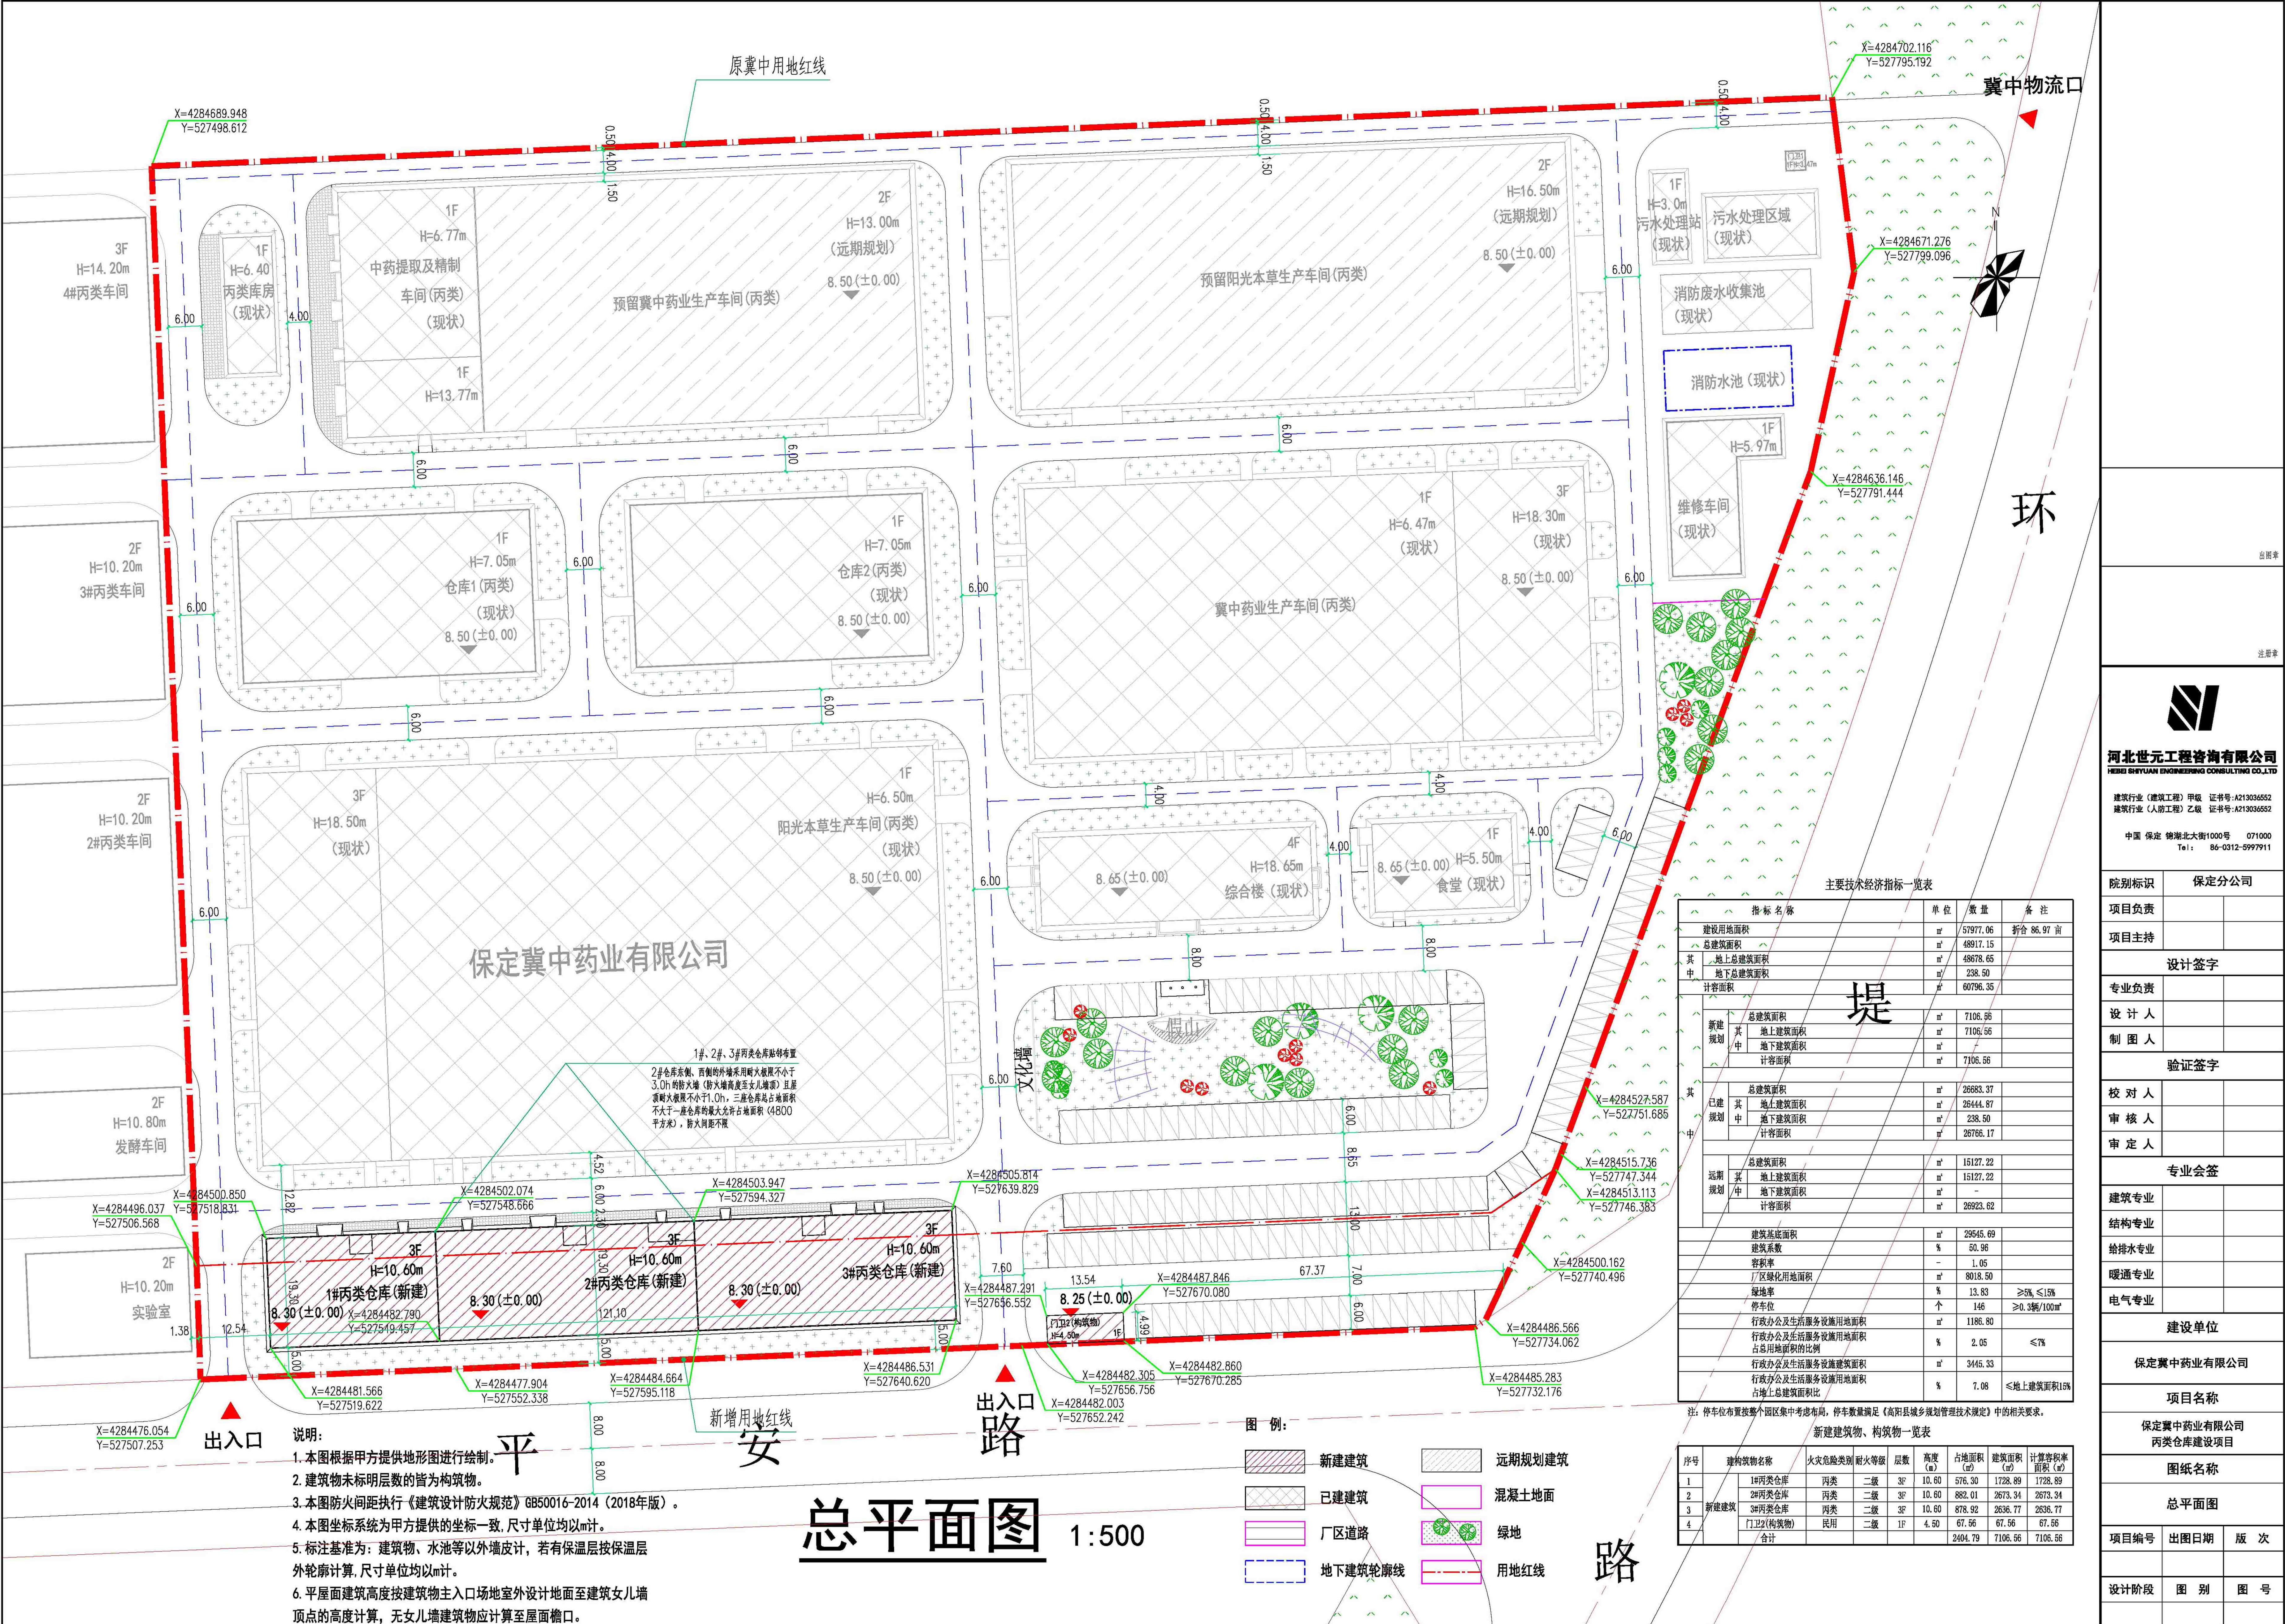

俯视图



沿街图



夜景图

