


高阳县文化教育基地项目 建设工程设计方案公示牌

高阳县景初文化发展有限公司委托中冀轩辕建设科技有限公司按照规划要求及相关规定完成了高阳县文化教育基地项目建设工程设计方案，现予以公示，公示时间自 2024 年03月13日至 2024 年03月22日（10天），如有意见，请于 03 月 22 日来电或来信向高阳县景初文化发展有限公司反映。

联系地址：河北省保定市高阳县锦华街道朝阳路111号二楼
联系电话：0312-6699376

高阳县自然资源和规划局
监督电话：0312-6601016

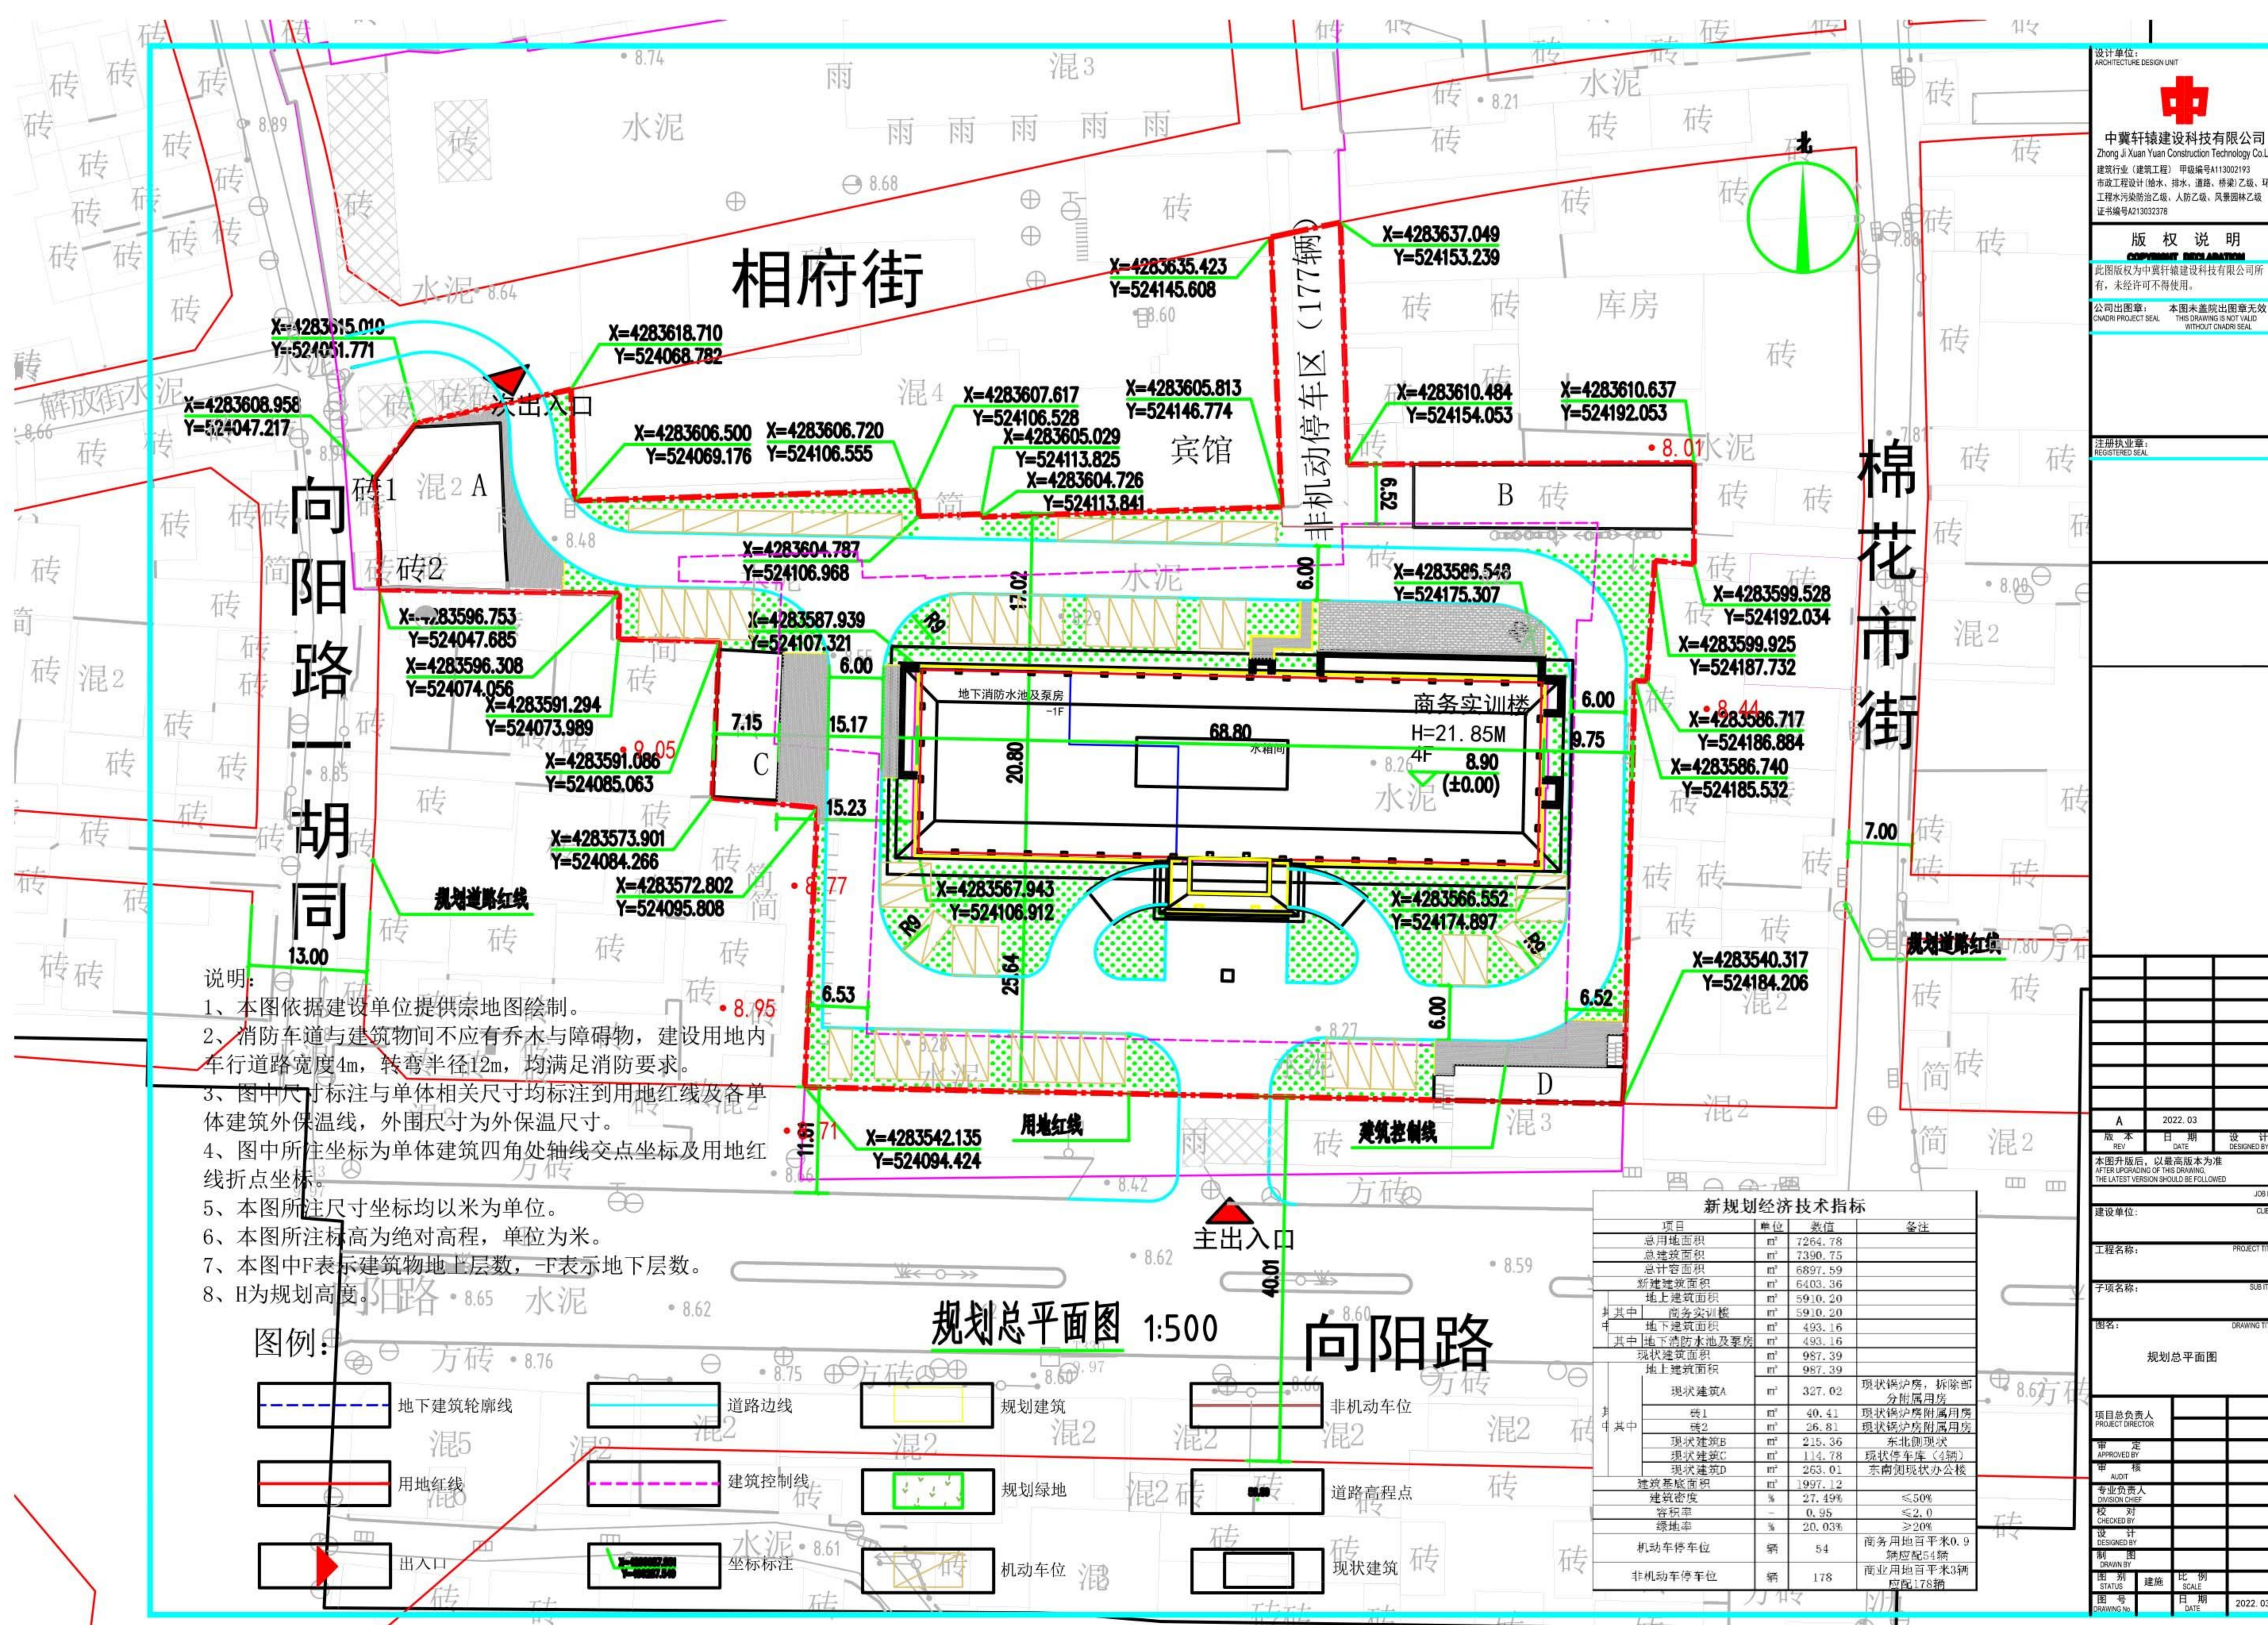

俯视图



俯视图



人视图

