高阳县顺安加油站年销售成品油1000吨新建项目建设工程设计方案公示牌

高阳县顺安加油站(普通合伙)委托海湾工程有限公司按城市规划要求及相关规定完成了高阳县顺安加油站年销售成品油1000吨新建项目建设工程设计方案，现予以公示。公示时间自2025年8月29日至2025年9月7日（10天），如有意见请于X月XX日前来电或来信向高阳县顺安加油站反映。

联系地址:高阳县邢家南镇斗洼村保沧高速高阳口北行280米路西

联系电话:0312-6667777　　监督电话:0312-6699793（高阳县自然资源和规划局）

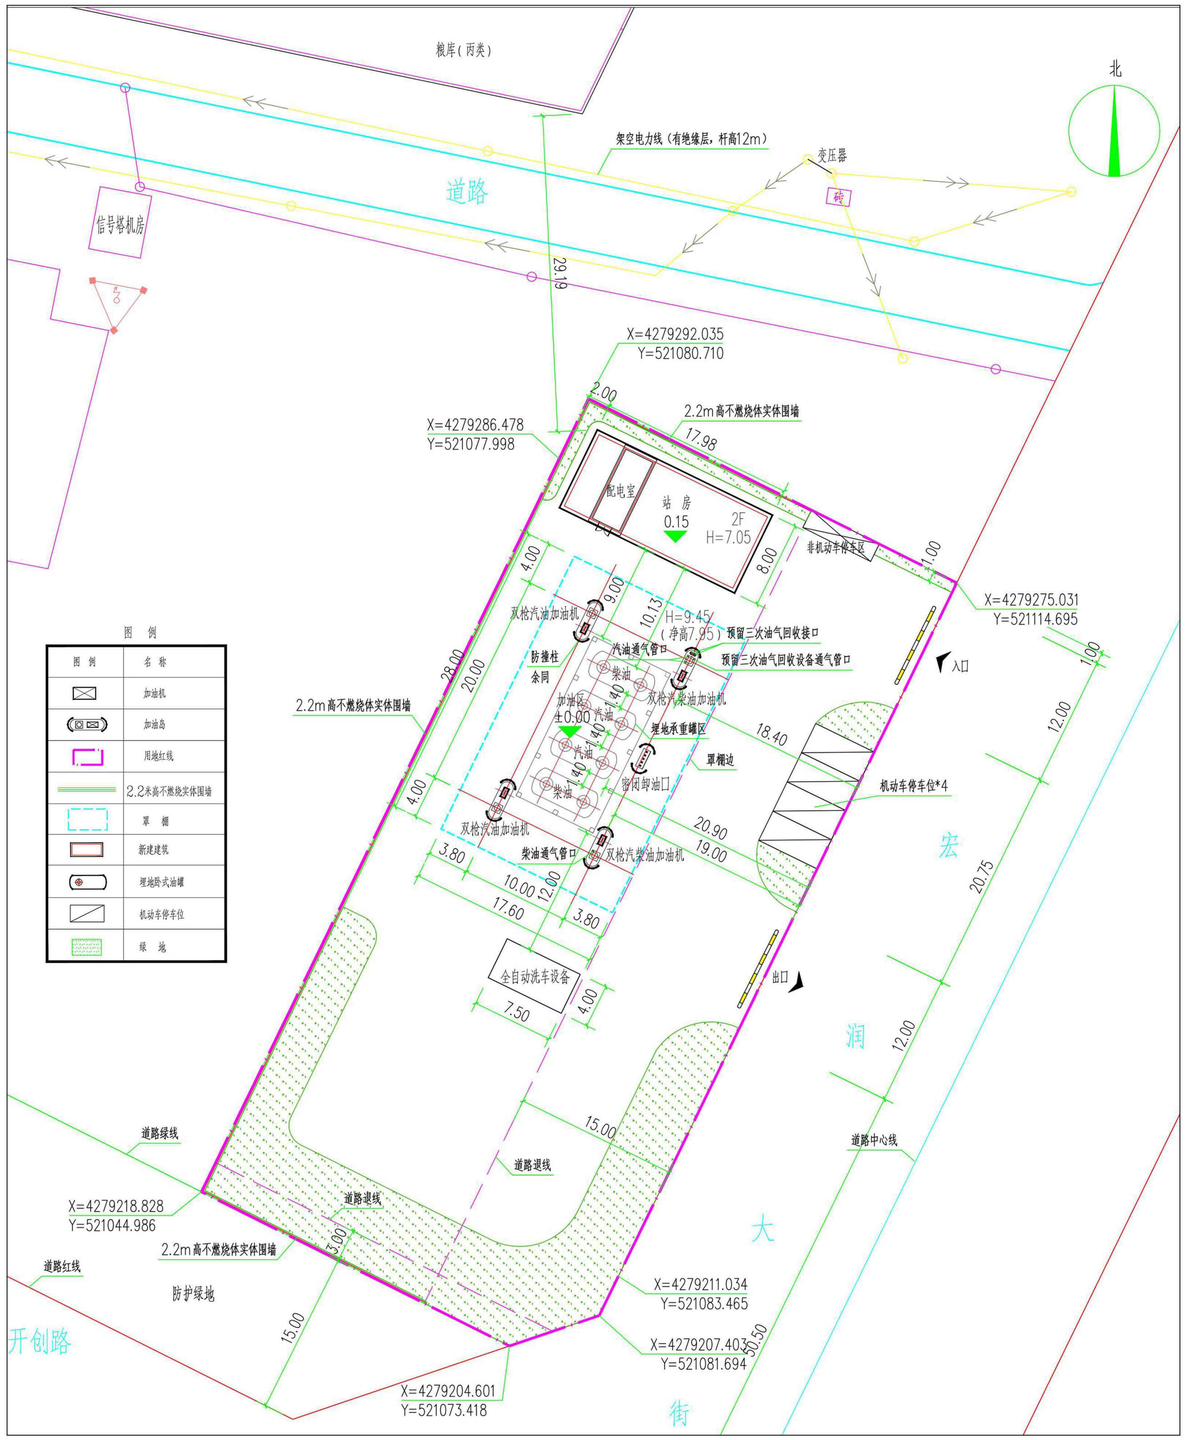

设计说明：

一、设计依据

1.《汽车加油加气加氢站技术标准》GB 50156-2021

2.河北高阳经济开发区南二区KFO-04单元控制性详细规划

二、项目说明

1.本项目站房、罩棚、加油区、罐区均新建。站内设有4台油罐（油罐采用SF双层油罐），其中2台30m3/柴油储罐，2台30m3/汽油储罐。油罐总容积90m3/（柴油折半计算），为三级加油站。

2.坐标系为2000国家大地坐标系。站房坐标为轴线交点坐标

主要经济技术指标

序号	项目名称	单位	数量	备　注
1	总用地面积	m^2	3076.17	1.站房为两层，结构形式为砖混结构，建筑高度7.65m（至女儿墙顶）。 2.罩棚为网架结构，建筑高度为9.45m。罩棚建筑面积为其立柱外表面所围空间的水平投影面积计算。
2	总建筑面积	m^2	512.32	
其中	站房	m^2	287.68	
	罩棚	m^2	224.64	
3	建构筑物占地面积	m^2	636.64	
其中	站房	m^2	143.84	
	罩棚	m^2	492.80	
4	计容建筑面积	m^2	512.32	
5	建筑密度	%	20.70	
6	容积率		0.17	
7	绿地率	%	20.06	

效果图